


PLANTA BAJA

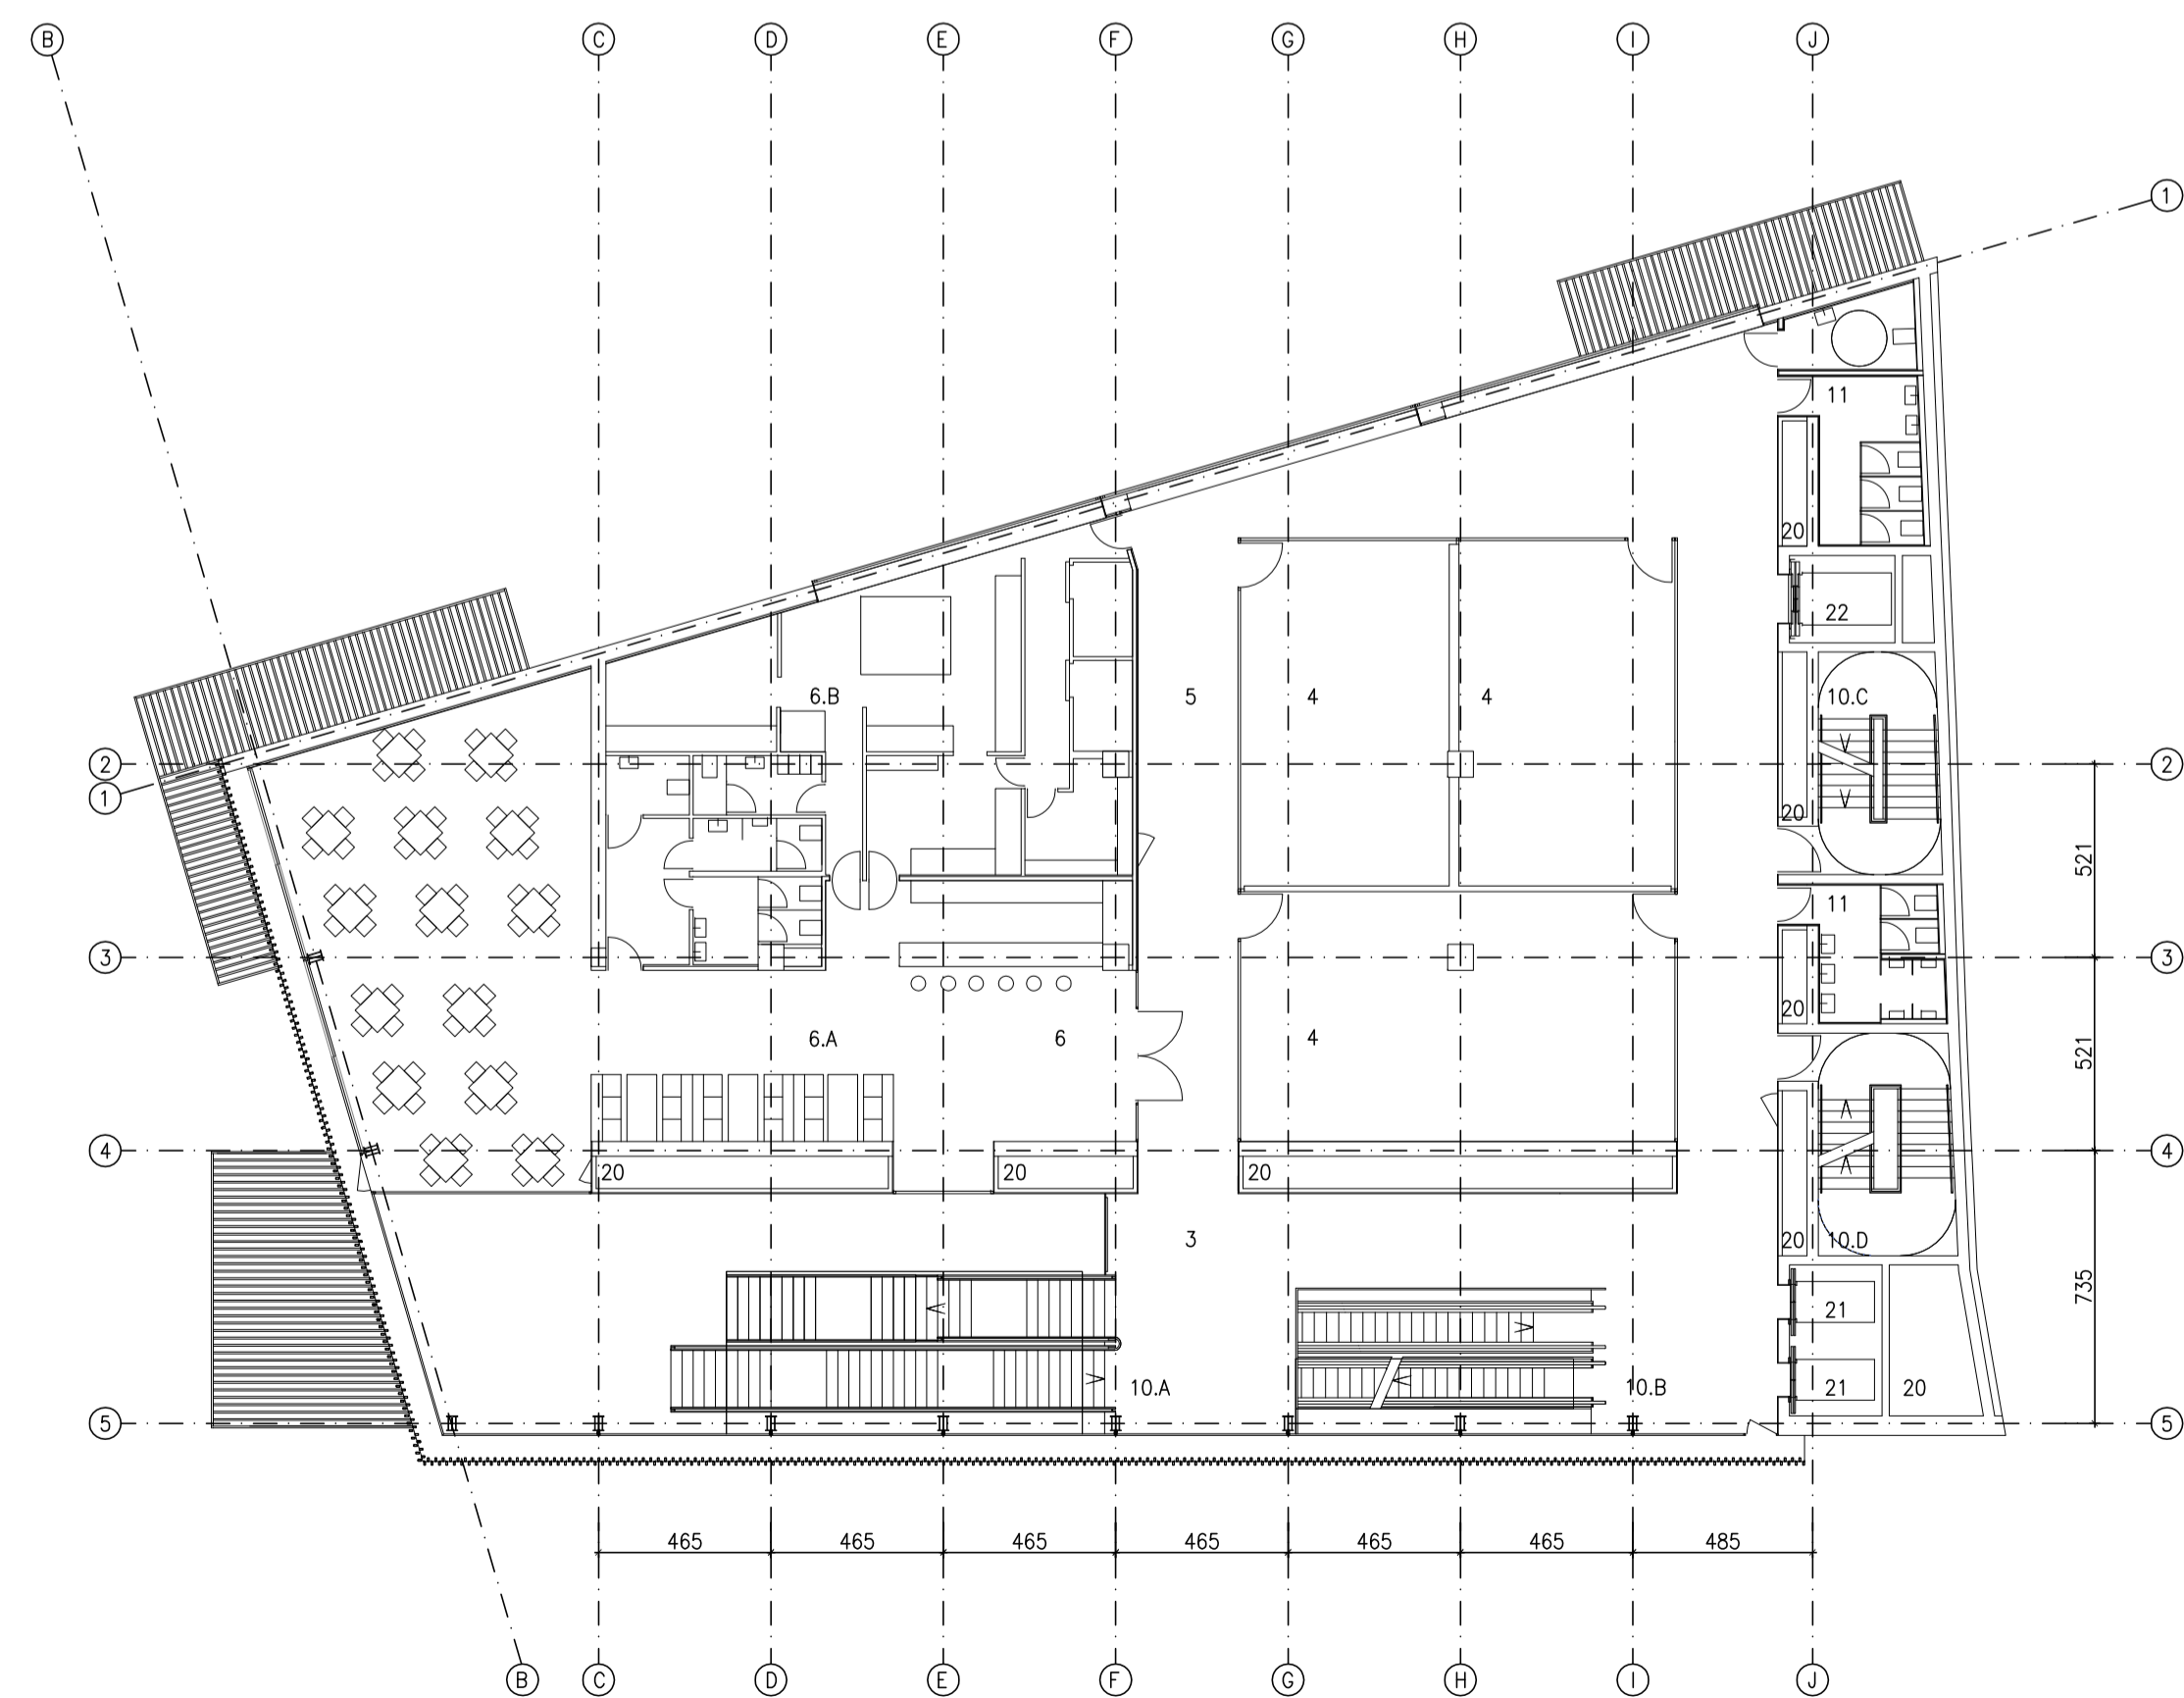


PLANTA PRIMERA

LEYENDA:

1. MERCADO
2. CAFETERIA
3. VESTIBULO GENERAL
4. LOCAL COMERCIAL
5. CIRCULACION AREA COMERCIAL
6. RESTAURANTE
- 6.A COMEDOR
- 6.B COCINA
7. SALA CIVICA/USOS MULTIPLES
8. TERRAZA
9. SUPERMERCADO
10. ESCALERAS
- 10.A ESCALERA PRINCIPAL
- 10.B ESCALERA MECANICA
- 10.C ESCALERA PROTEGIDA E1
- 10.D ESCALERA PROTEGIDA E2
11. BAÑO
12. ALMACEN
13. OBRADOR
14. CONSIGNA FRIGORIFICA
15. CONTROL
16. VESTUARIO
17. LIMPIEZA
18. CARGA/DESCARGA
19. LOCAL TECNICO
20. VACIO DE INSTALACIONES
21. ASCENSOR
22. MONTACARGA
23. CONSERJE
24. CT
25. CUARTO CONTADORES

# ANTIC MERCAT


PROYECTO MODIFICADO Nº 4 MERCADO MUNICIPAL ÁREA COMERCIAL, SALA USOS MÚLTIPLES, TORRENT, VALENCIA			
PROMOTOR: CONSELLERIA DE INFRAESTRUCTURAS, TERRITORIO Y MEDIO AMBIENTE		Planta Generales: Plantas baja y primera	
REVISIÓN	FECHA	ESCALA : 1:200	FECHA: JUNIO 2015
		PROYECTO ARQUITECTÓNICO:	PLANO Nº:
			A2.1
NICOLÁS BALDÓ MARCET I, INDUSTRIAL		IGNACIO BELENGUER ZAMIT ARQUITECTO	
UTE URBENSA - IBI Asociados SL		UTE URBENSA - IBI Asociados SL	
GUILLERMO VAZQUEZ CONQUEGRA SLP		GUILLERMO VAZQUEZ CONQUEGRA SLP	

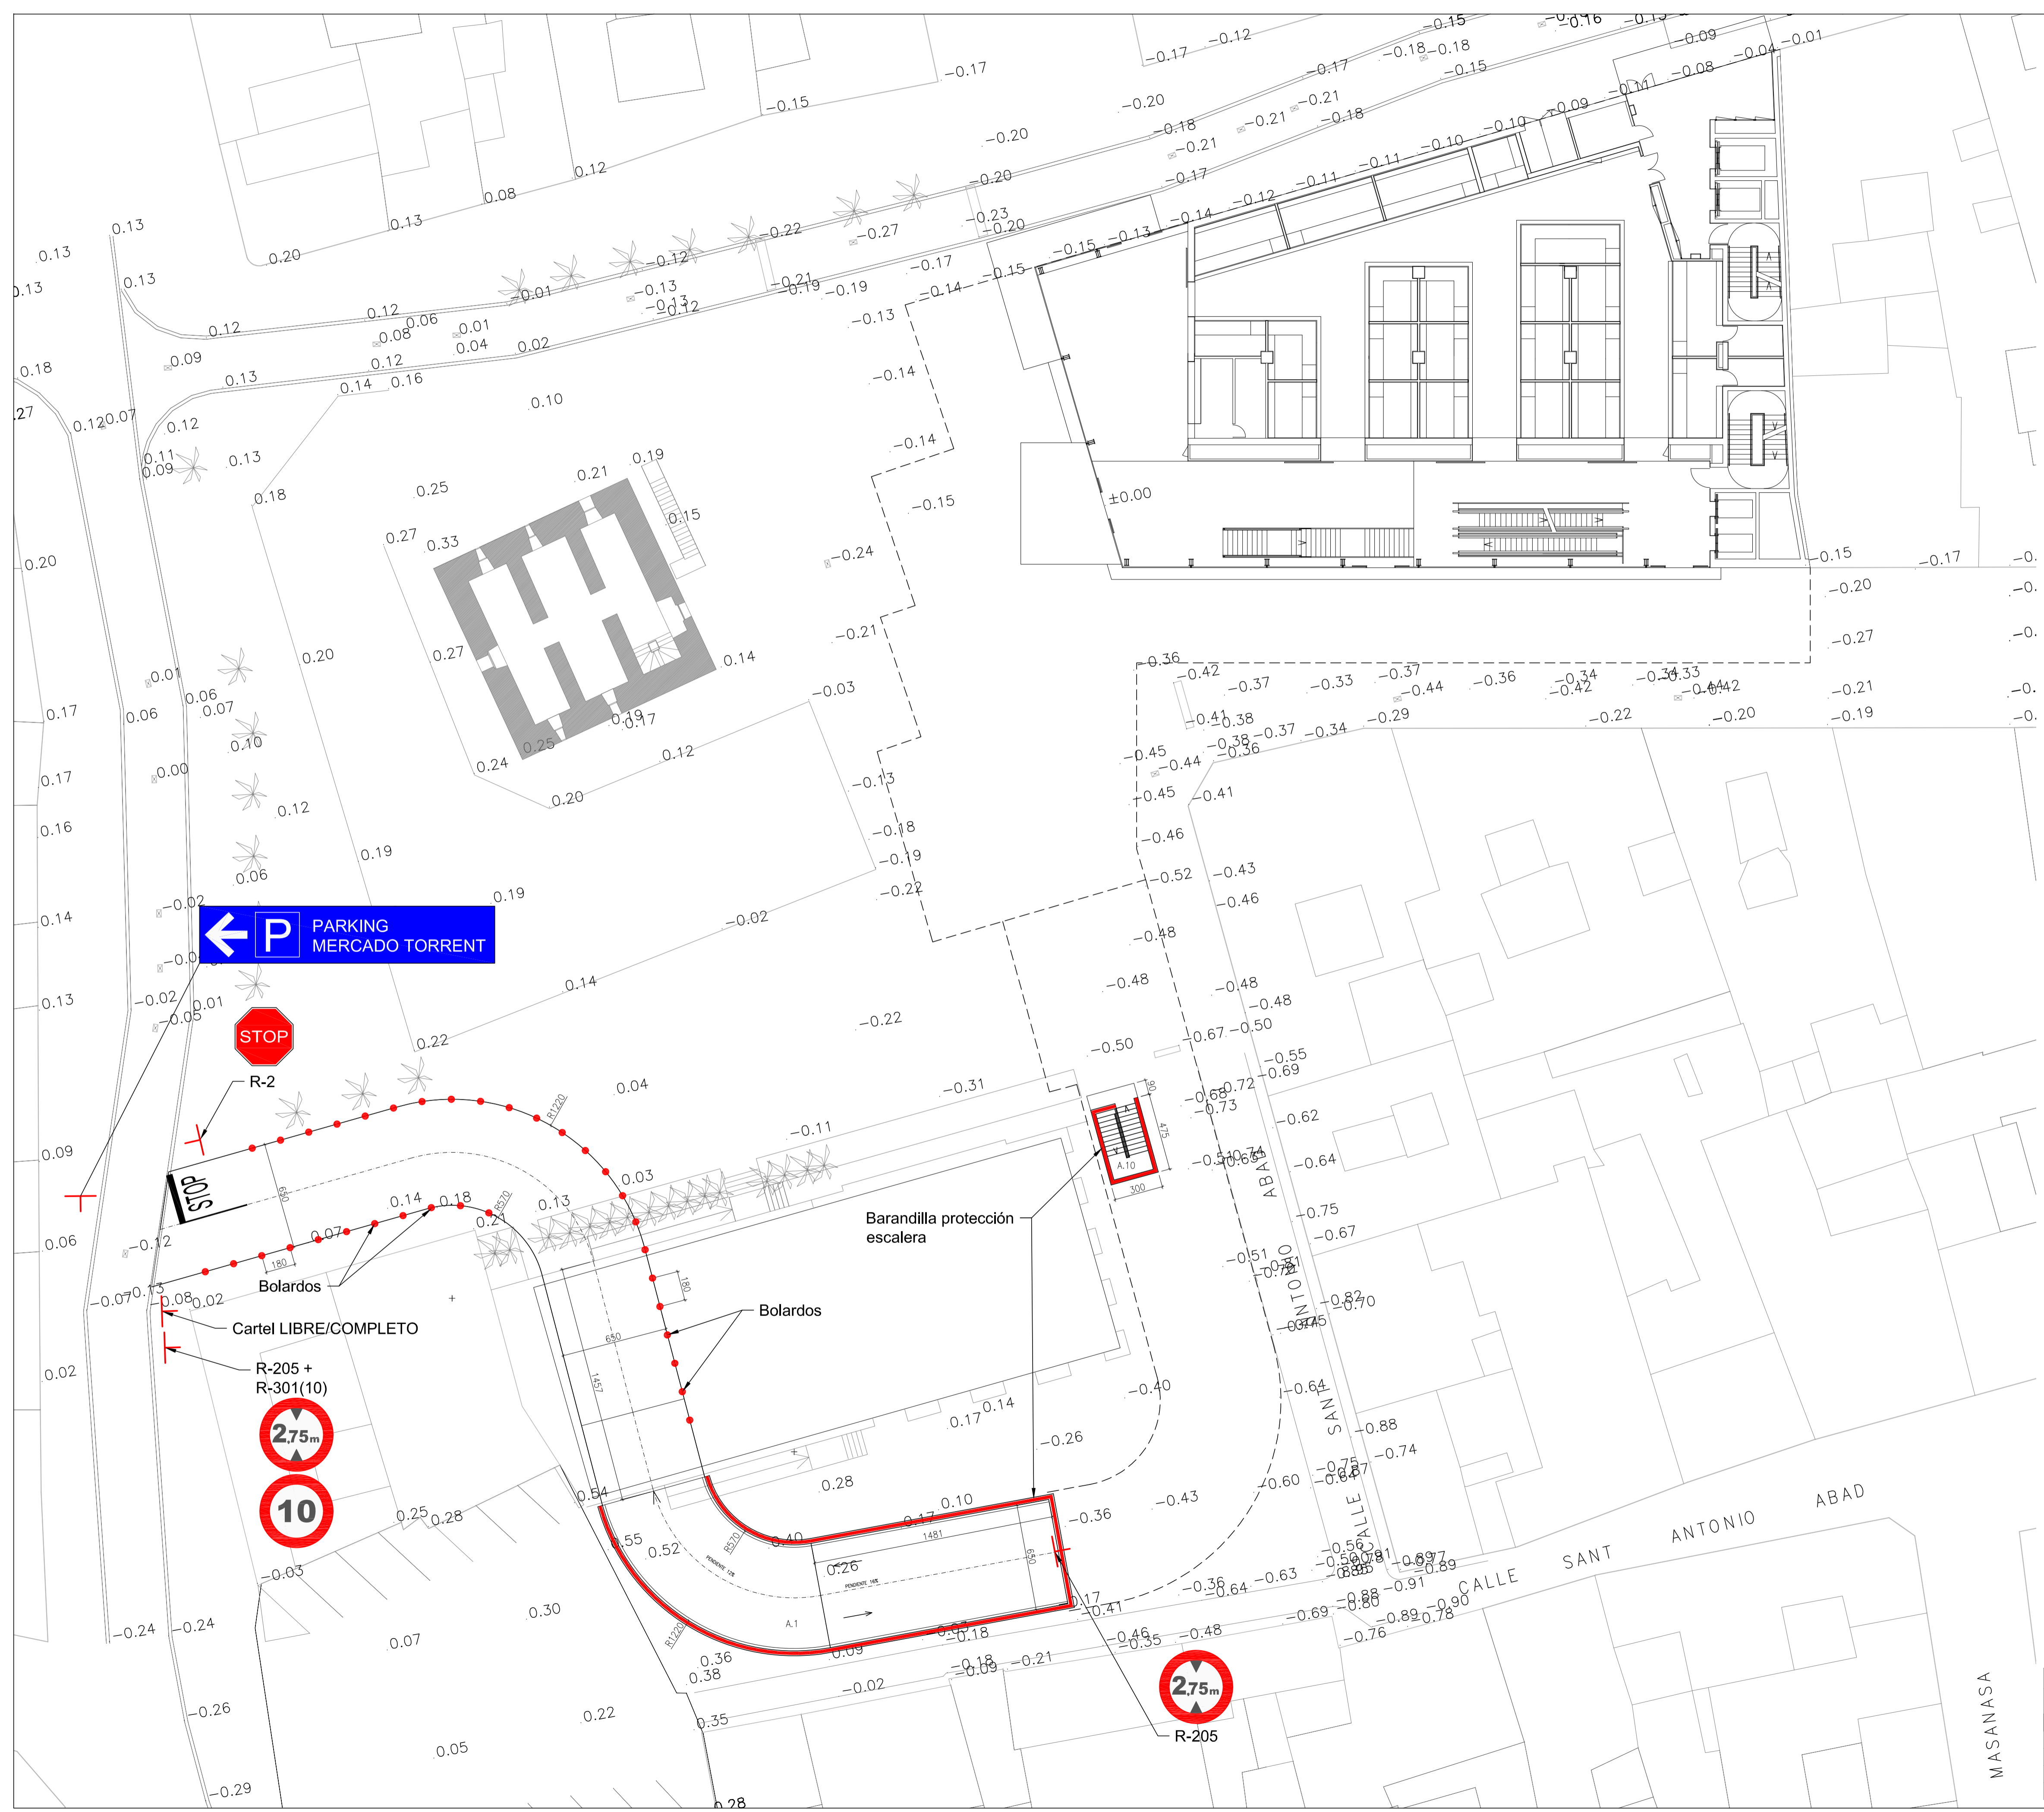


- LEYENDA:
- 1. MERCADO
  - 2. CAFETERIA
  - 3. VESTIBULO GENERAL
  - 4. LOCAL COMERCIAL
  - 5. CIRCULACION AREA COMERCIAL
  - 6. RESTAURANTE
  - 6.A COMEDOR
  - 6.B COCINA
  - 7. SALA CIVICA/USOS MULTIPLES
  - 8. TERRAZA
  - 9. SUPERMERCADO
  - 10. ESCALERAS
  - 10.A ESCALERA PRINCIPAL
  - 10.B ESCALERA MECANICA
  - 10.C ESCALERA PROTEGIDA E1
  - 10.D ESCALERA PROTEGIDA E2
  - 11. BAÑO
  - 12. ALMACEN
  - 13. ALMACEN
  - 14. CONSIGNA FRIGORIFICA
  - 15. CONTROL
  - 16. VESTUARIO
  - 17. LIMPIEZA
  - 18. APARCAMIENTO
  - 19. LOCAL TECNICO
  - 20. VACIO DE INSTALACIONES
  - 21. ASCENSOR
  - 22. MONTACARGA
  - 23. CONSERJE
  - 24. CT
  - 25. CUARTO CONTADORES
- RAMPA DE ACCESO SOTANO -2:
- A.1 RAMPA
  - A.3 CIRCULACIONES
  - A.10 ESCALERA
  - A.12 ALMACEN SUPERMERCADO

# ANTIC MERCAT


PROYECTO MODIFICADO Nº 4 MERCADO MUNICIPAL ÁREA COMERCIAL, SALA USOS MÚLTIPLES, TORRENT, VALENCIA			
PROMOTOR: CONSELLERIA DE INFRAESTRUCTURAS, TERRITORIO Y MEDIO AMBIENTE		Plantas generales: Planta Baja Rampa	
REVISIÓN	FECHA	ESCALA: 1:200	FECHA: JUNIO 2015
PROYECTO ARQUITECTÓNICO:		PLANO Nº:	
NICOLÁS BALDÓ MARCET I. INDUSTRIAL		IGNACIO BELENGUER ZAMIT ARQUITECTO	
UTE URBENSA - I&E Asociados SL		GUILLERMO VAZQUEZ CONQUEGRA SLP	
GUILLERMO VAZQUEZ CONQUEGRA SLP		A2.1R	

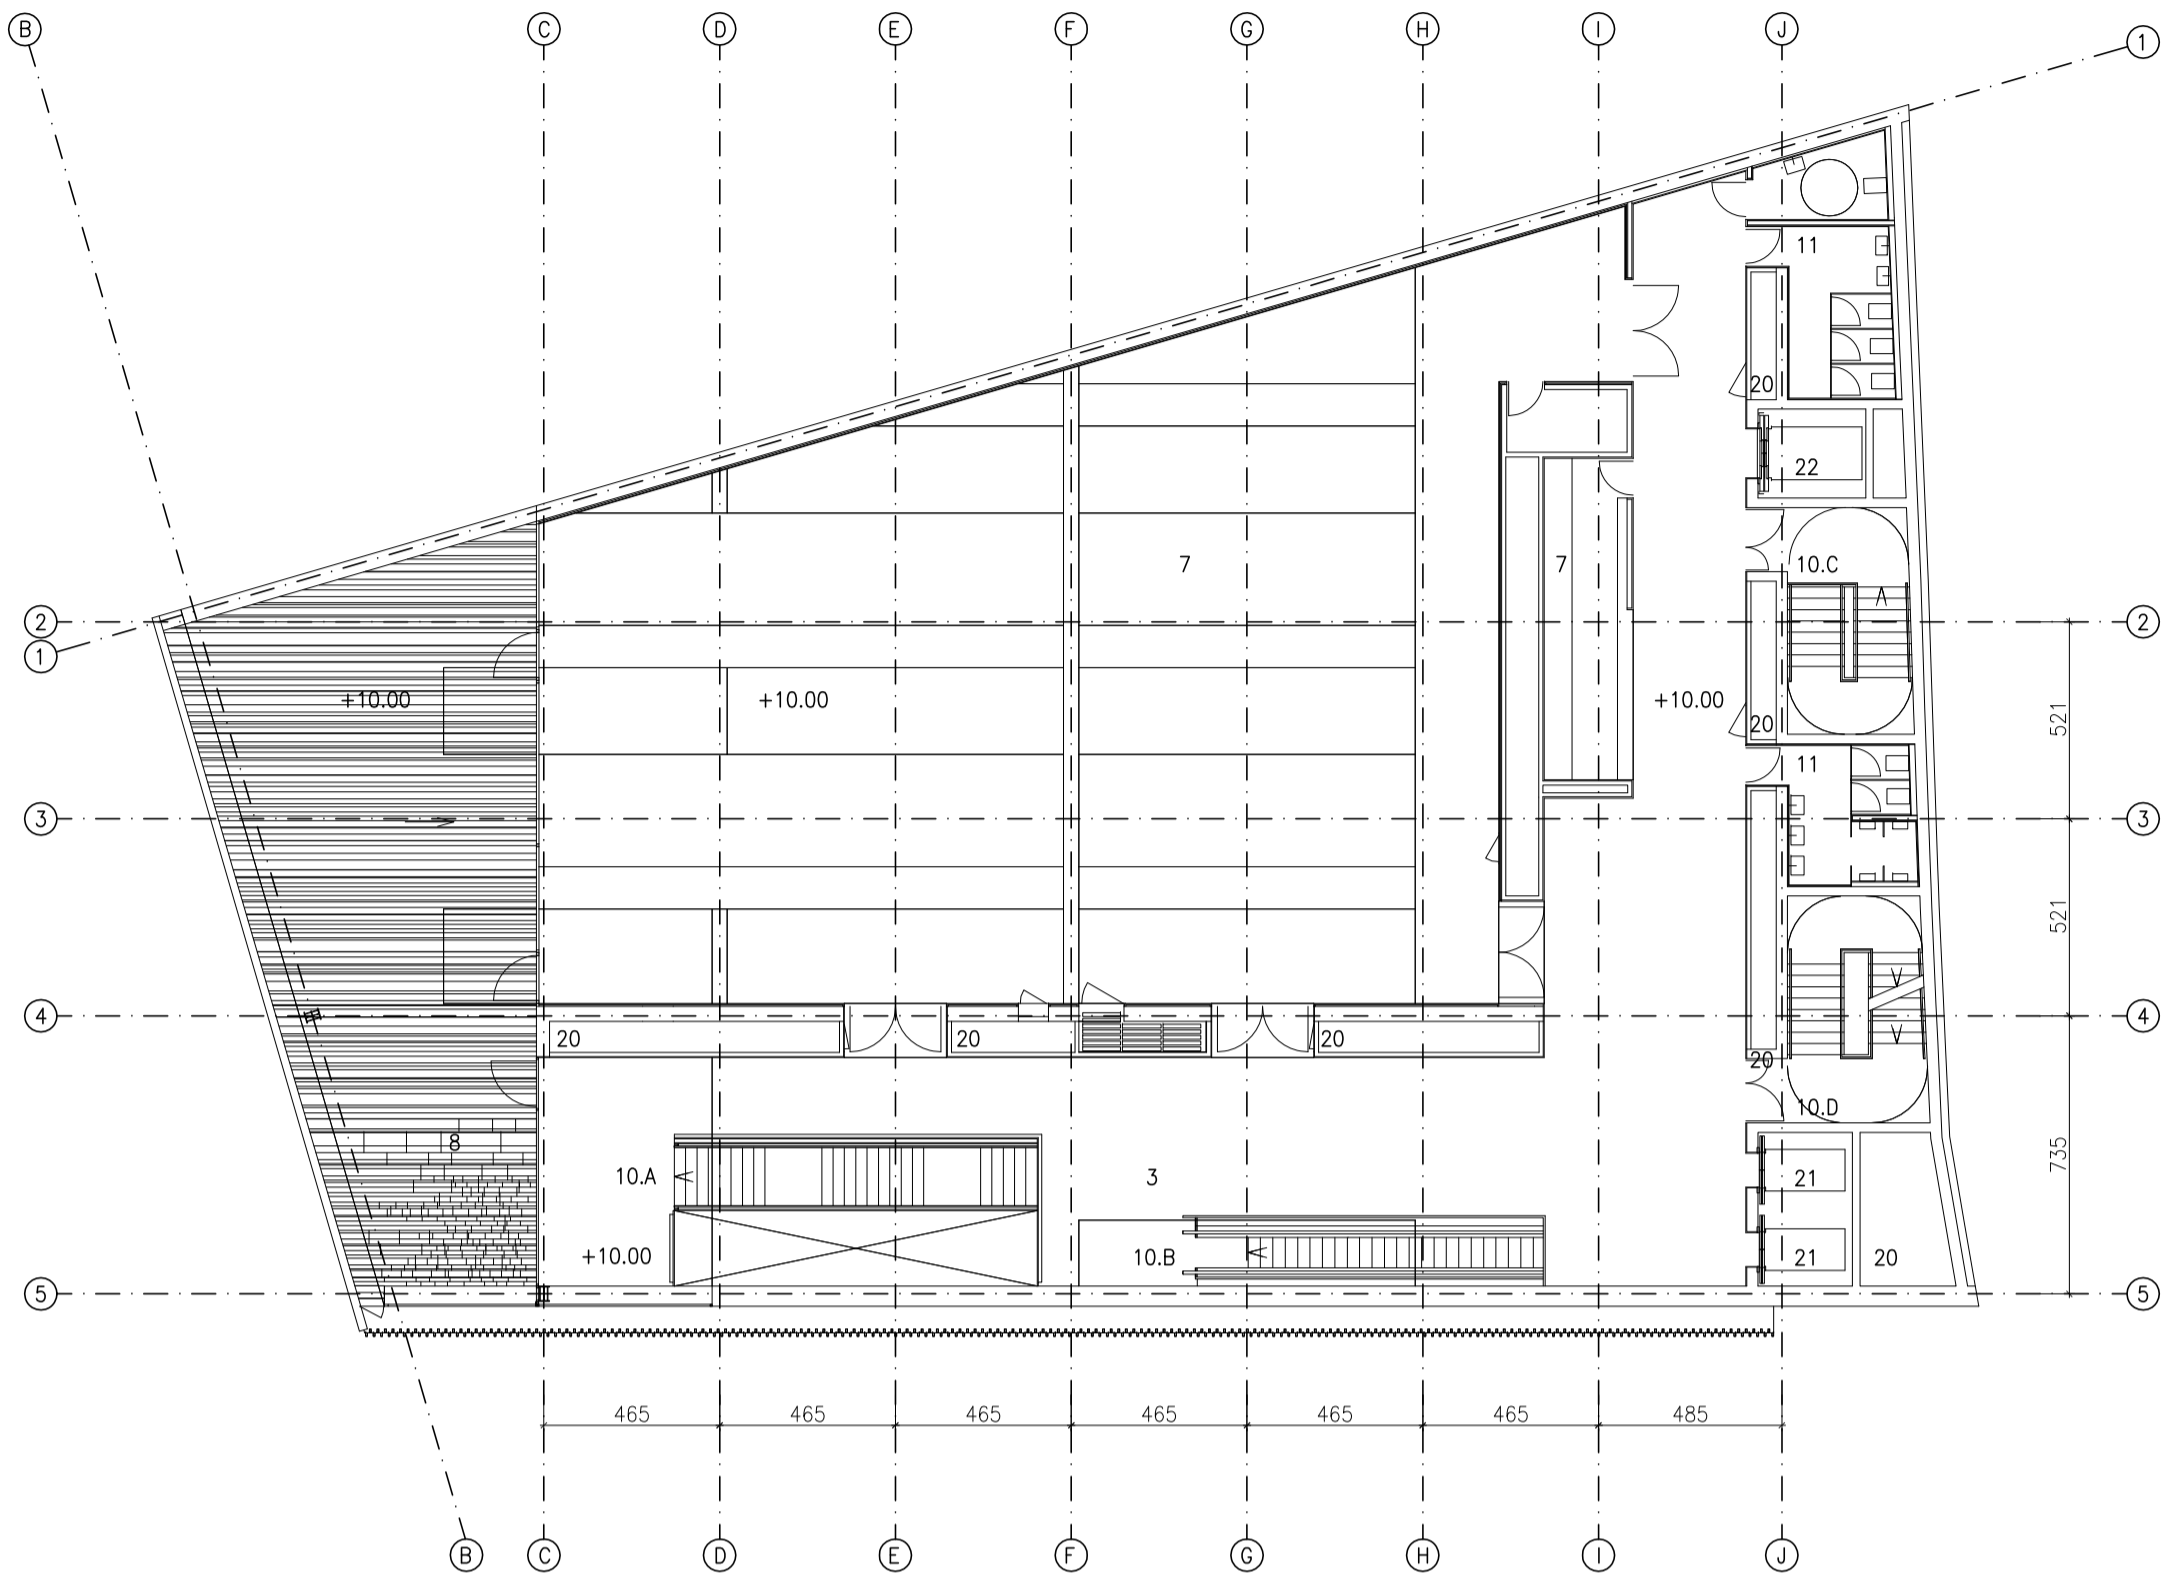

PLANTA SEGUNDA

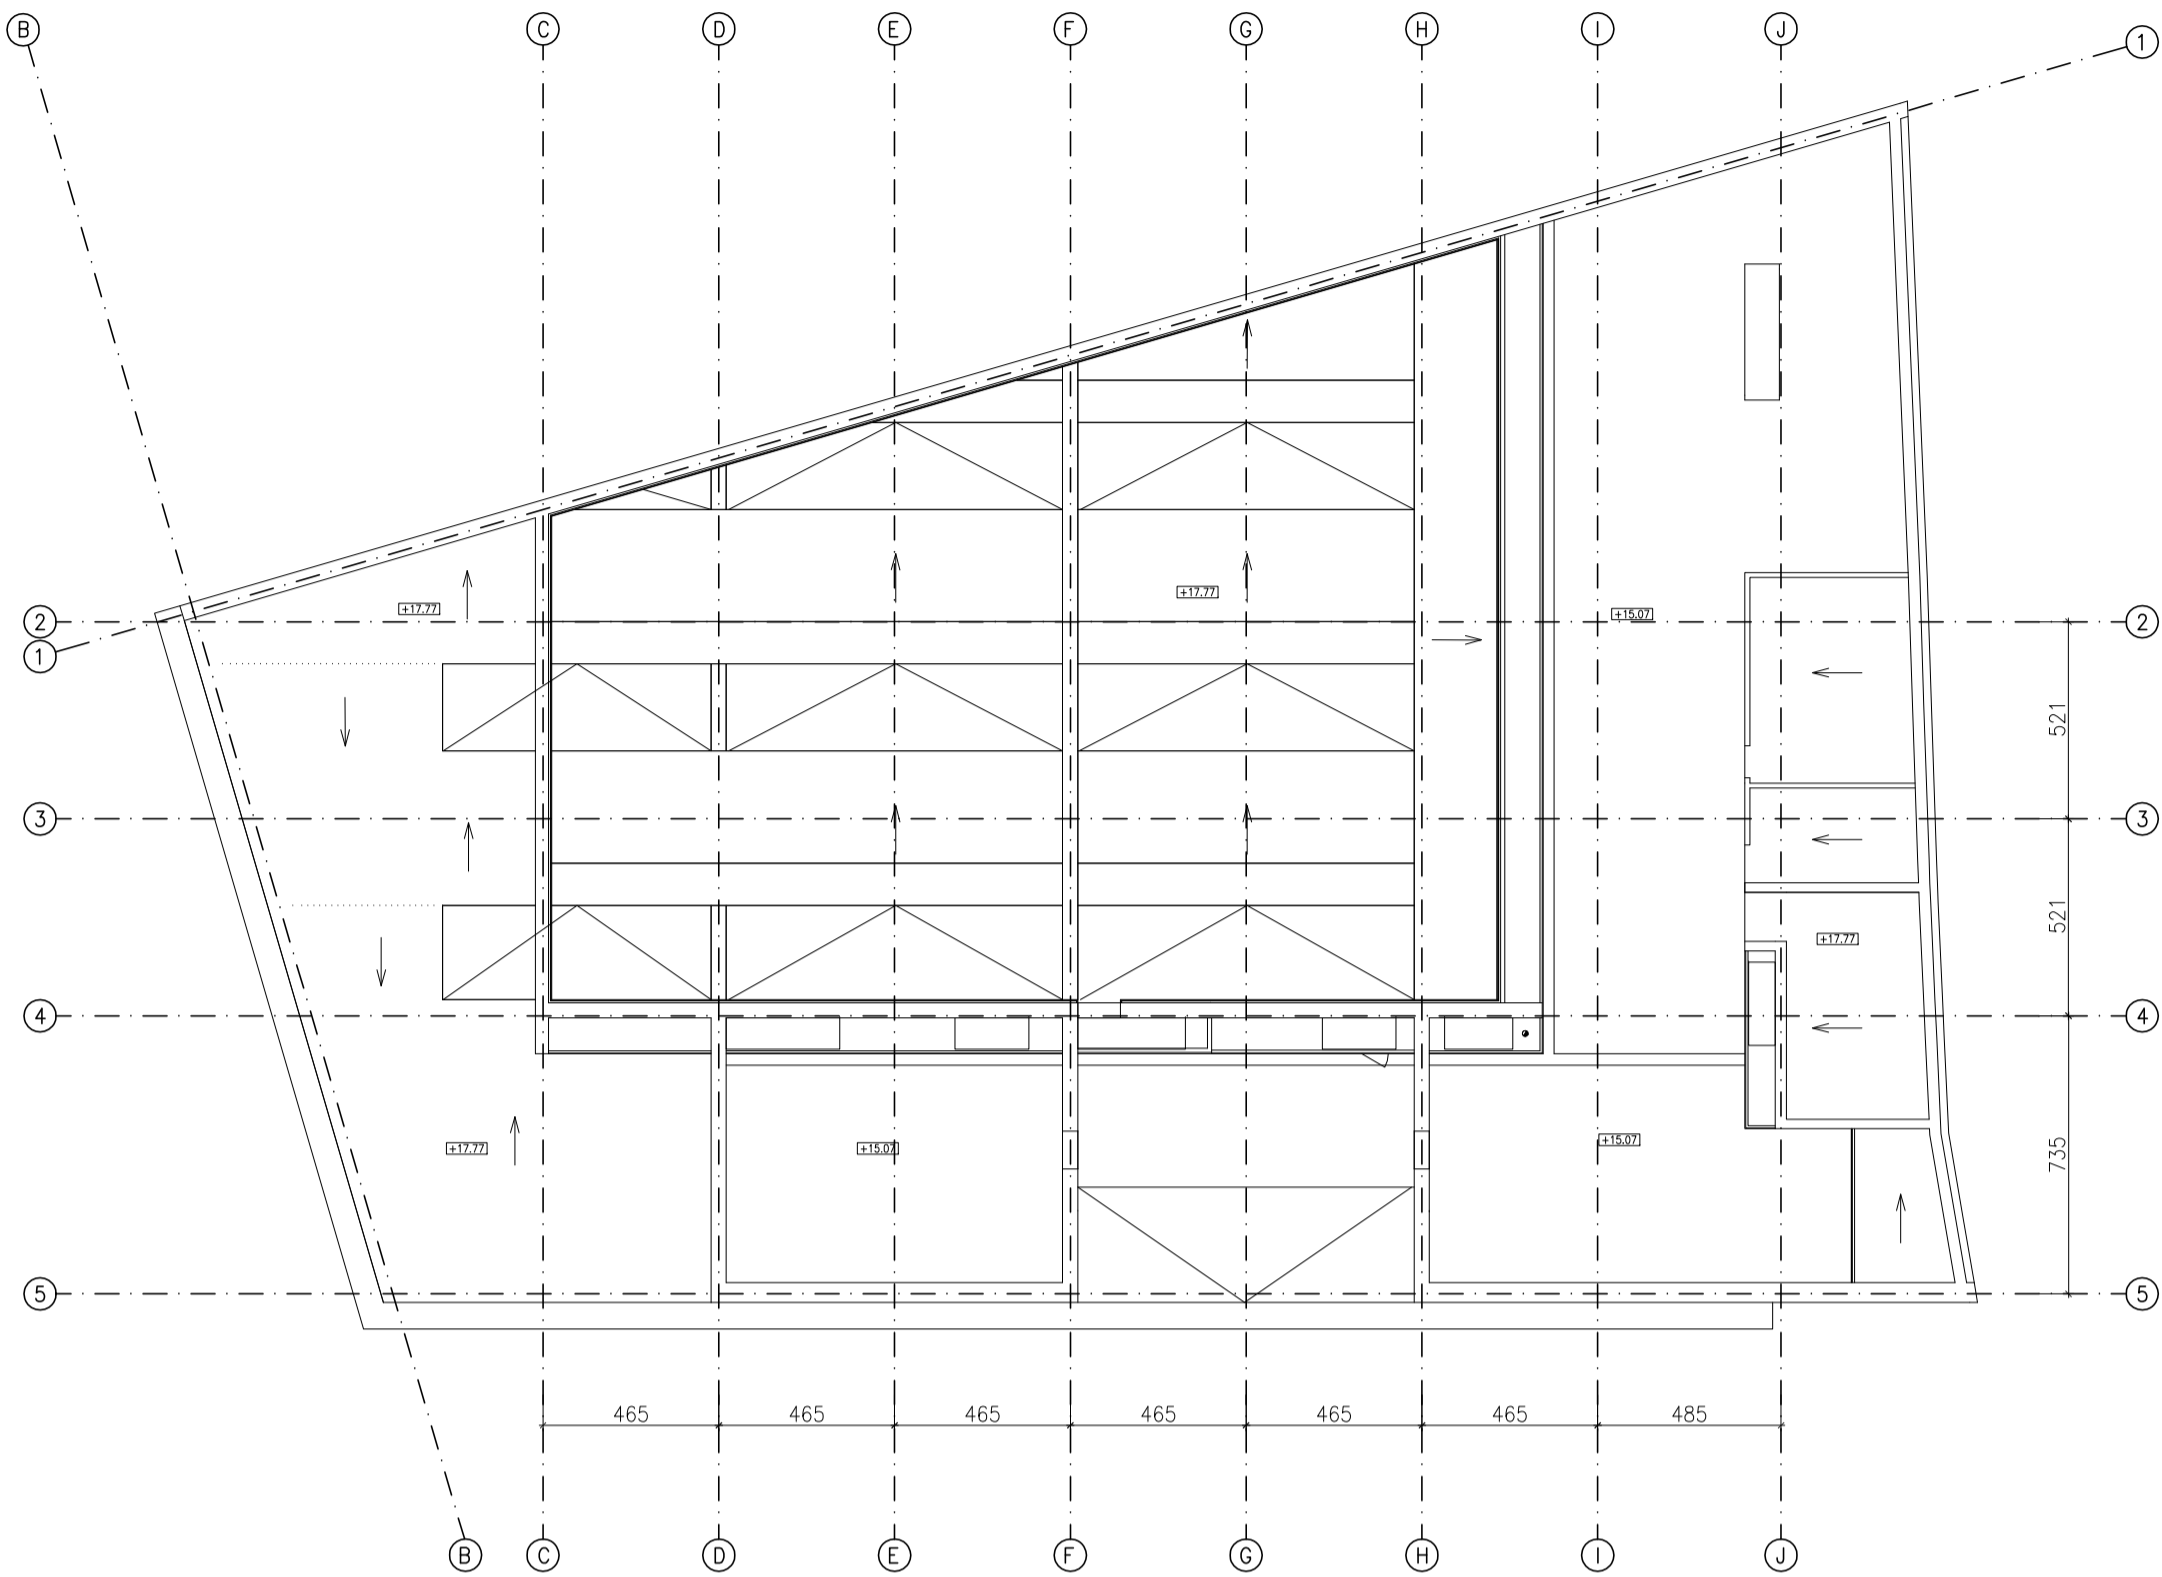

PLANTA CUBIERTA

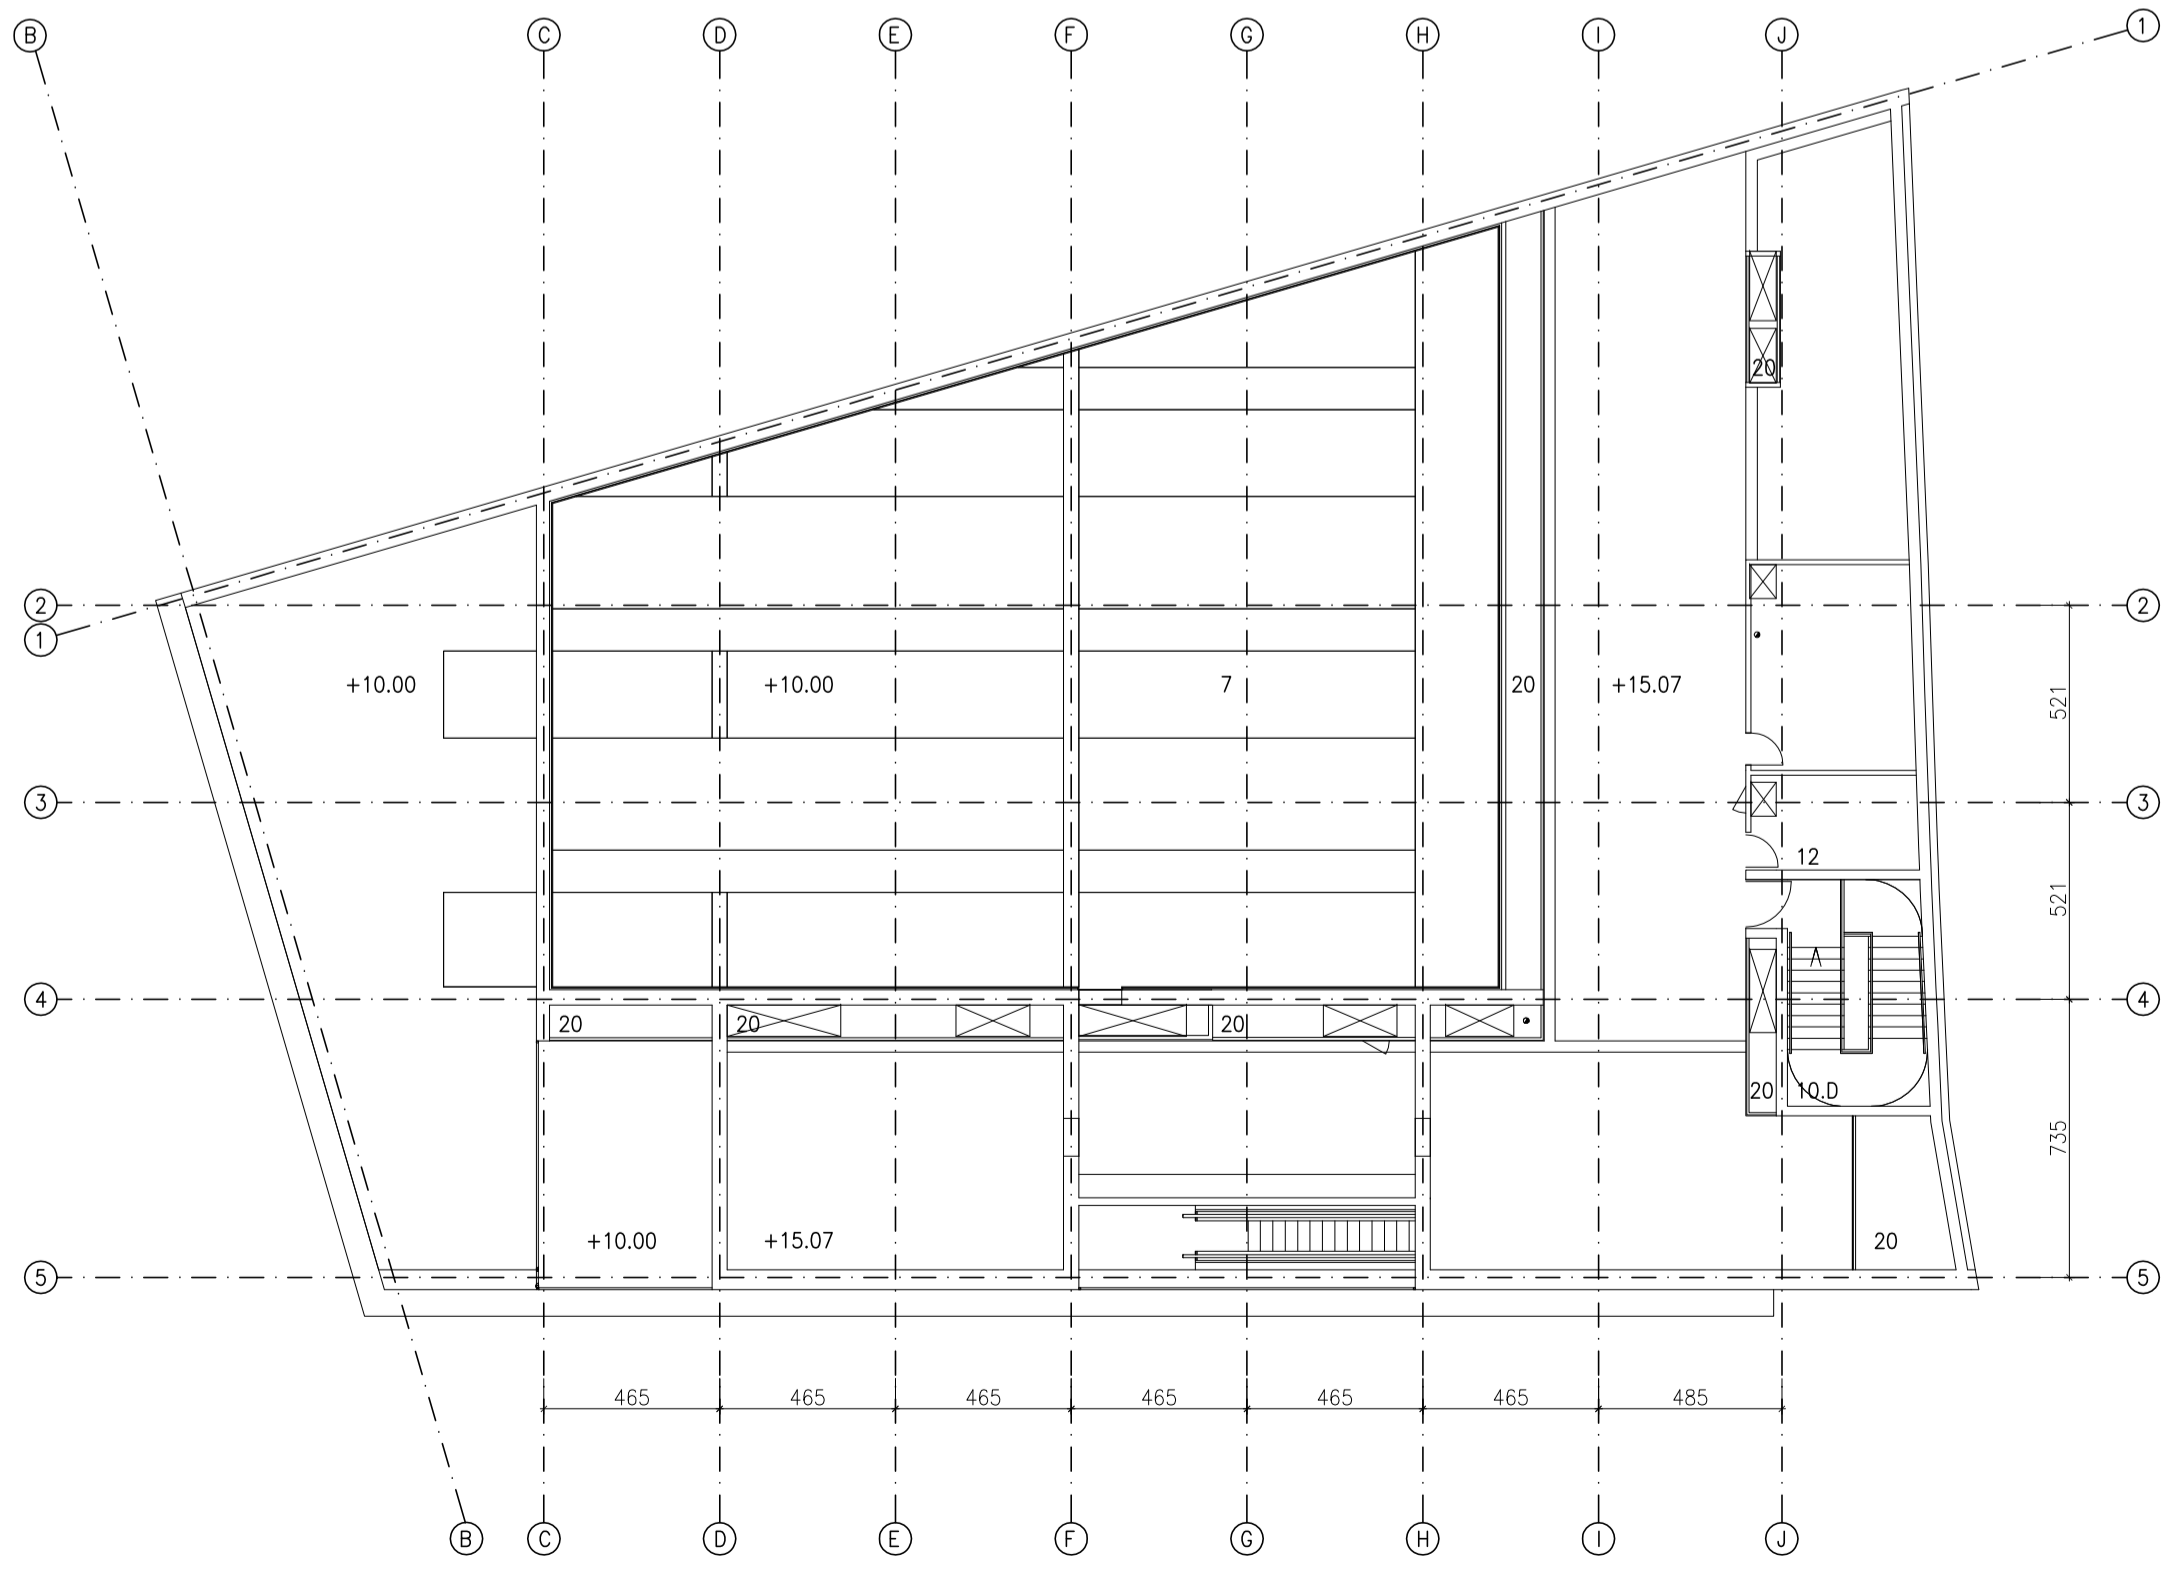

PLANTA ENTREPLANTA

LEYENDA:

1.	MERCADO
2.	CAFETERIA
3.	VESTIBULO GENERAL
4.	LOCAL COMERCIAL
5.	CIRCULACION AREA COMERCIAL
6.	RESTAURANTE
6.A	COMEDOR
6.B	COCINA
7.	SALA CIVICA/USOS MULTIPLES
8.	TERRAZA
9.	SUPERMERCADO
10.	ESCALERAS
10.A	ESCALERA PRINCIPAL
10.B	ESCALERA MECANICA
10.C	ESCALERA PROTEGIDA E1
10.D	ESCALERA PROTEGIDA E2
11.	BAÑO
12.	ALMACEN
13.	OBRADOR
14.	CONSIGNA FRIGORIFICA
15.	CONTROL
16.	VESTUARIO
17.	LIMPIEZA
18.	CARGA/DESCARGA
19.	LOCAL TECNICO
20.	VACIO DE INSTALACIONES
21.	ASCENSOR
22.	MONTACARGA
23.	CONSERJE
24.	CT
25.	CUARTO CONTADORES

# ANTIC MERCAT

PROYECTO MODIFICADO Nº 4 MERCADO MUNICIPAL ÁREA COMERCIAL, SALA USOS MÚLTIPLES, TORRENT, VALENCIA			
PROMOTOR: CONSELLERIA DE INFRAESTRUCTURAS, TERRITORIO Y MEDIO AMBIENTE		Planta Generales: Plantas segunda, entreplanta y cubierta	
REVISIÓN	FECHA	ESCALA: 1:200	FECHA: JUNIO 2015
		PROYECTO ARQUITECTÓNICO:	PLANO Nº:
		NICOLÁS BALDÓ MARCET I. INDUSTRIAL UTE URBENSA - IBI Asociados SL GUILLERMO VAZQUEZ CONQUEGRA SLP	ARQUITECTO IGNACIO BELENGUER ZAMIT UTE URBENSA - IBI Asociados SL GUILLERMO VAZQUEZ CONQUEGRA SLP
		A2.2	



LEYENDA:


1.	MERCADO
2.	CAFETERIA
3.	VESTIBULO GENERAL
4.	LOCAL COMERCIAL
5.	CIRCULACION AREA COMERCIAL
6.	RESTAURANTE
6.A	COMEDOR
6.B	COCINA
7.	SALA CIVICA/USOS MULTIPLES
8.	TERRAZA
9.	SUPERMERCADO
10.	ESCALERAS
10.A	ESCALERA PRINCIPAL
10.B	ESCALERA MECANICA
10.C	ESCALERA PROTEGIDA E1
10.D	ESCALERA PROTEGIDA E2
11.	BAÑO
12.	ALMACEN
13.	OBRADOR
14.	CONSIGNA FRIGORIFICA
15.	CONTROL
16.	VESTUARIO
17.	LIMPIEZA
18.	CARGA/DESCARGA
19.	LOCAL TECNICO
20.	VACIO DE INSTALACIONES
21.	ASCENSOR
22.	MONTACARGA
23.	CONSERJE
24.	CT
25.	CUARTO CONTADORES

RAMPA DE ACCESO SOTANO -2:

A.1	RAMPA
A.3	CIRCULACIONES
A.10	ESCALERA
A.12	ALMACEN

# ANTIC MERCAT

PROYECTO MODIFICADO Nº 4 MERCADO MUNICIPAL ÁREA COMERCIAL, SALA USOS MÚLTIPLES, TORRENT, VALENCIA			
PROMOTOR: CONSELLERIA DE INFRAESTRUCTURAS, TERRITORIO Y MEDIO AMBIENTE		Planta Generales: Planta Sótano-1	
REVISIÓN	FECHA	ESCALA : 1:200	FECHA: JUNIO 2015
		PROYECTO ARQUITECTÓNICO:	PLANO Nº:
			A2.3R
NICOLÁS BALDÓ MARCET I, INDUSTRIAL UTE URBENSA - IBI Asociados SL GUILLERMO VAZQUEZ CONQUEGRA SLF		IGNACIO BELENGUER ZAMIT ARQUITECTO UTE URBENSA - IBI Asociados SL GUILLERMO VAZQUEZ CONQUEGRA SLF	

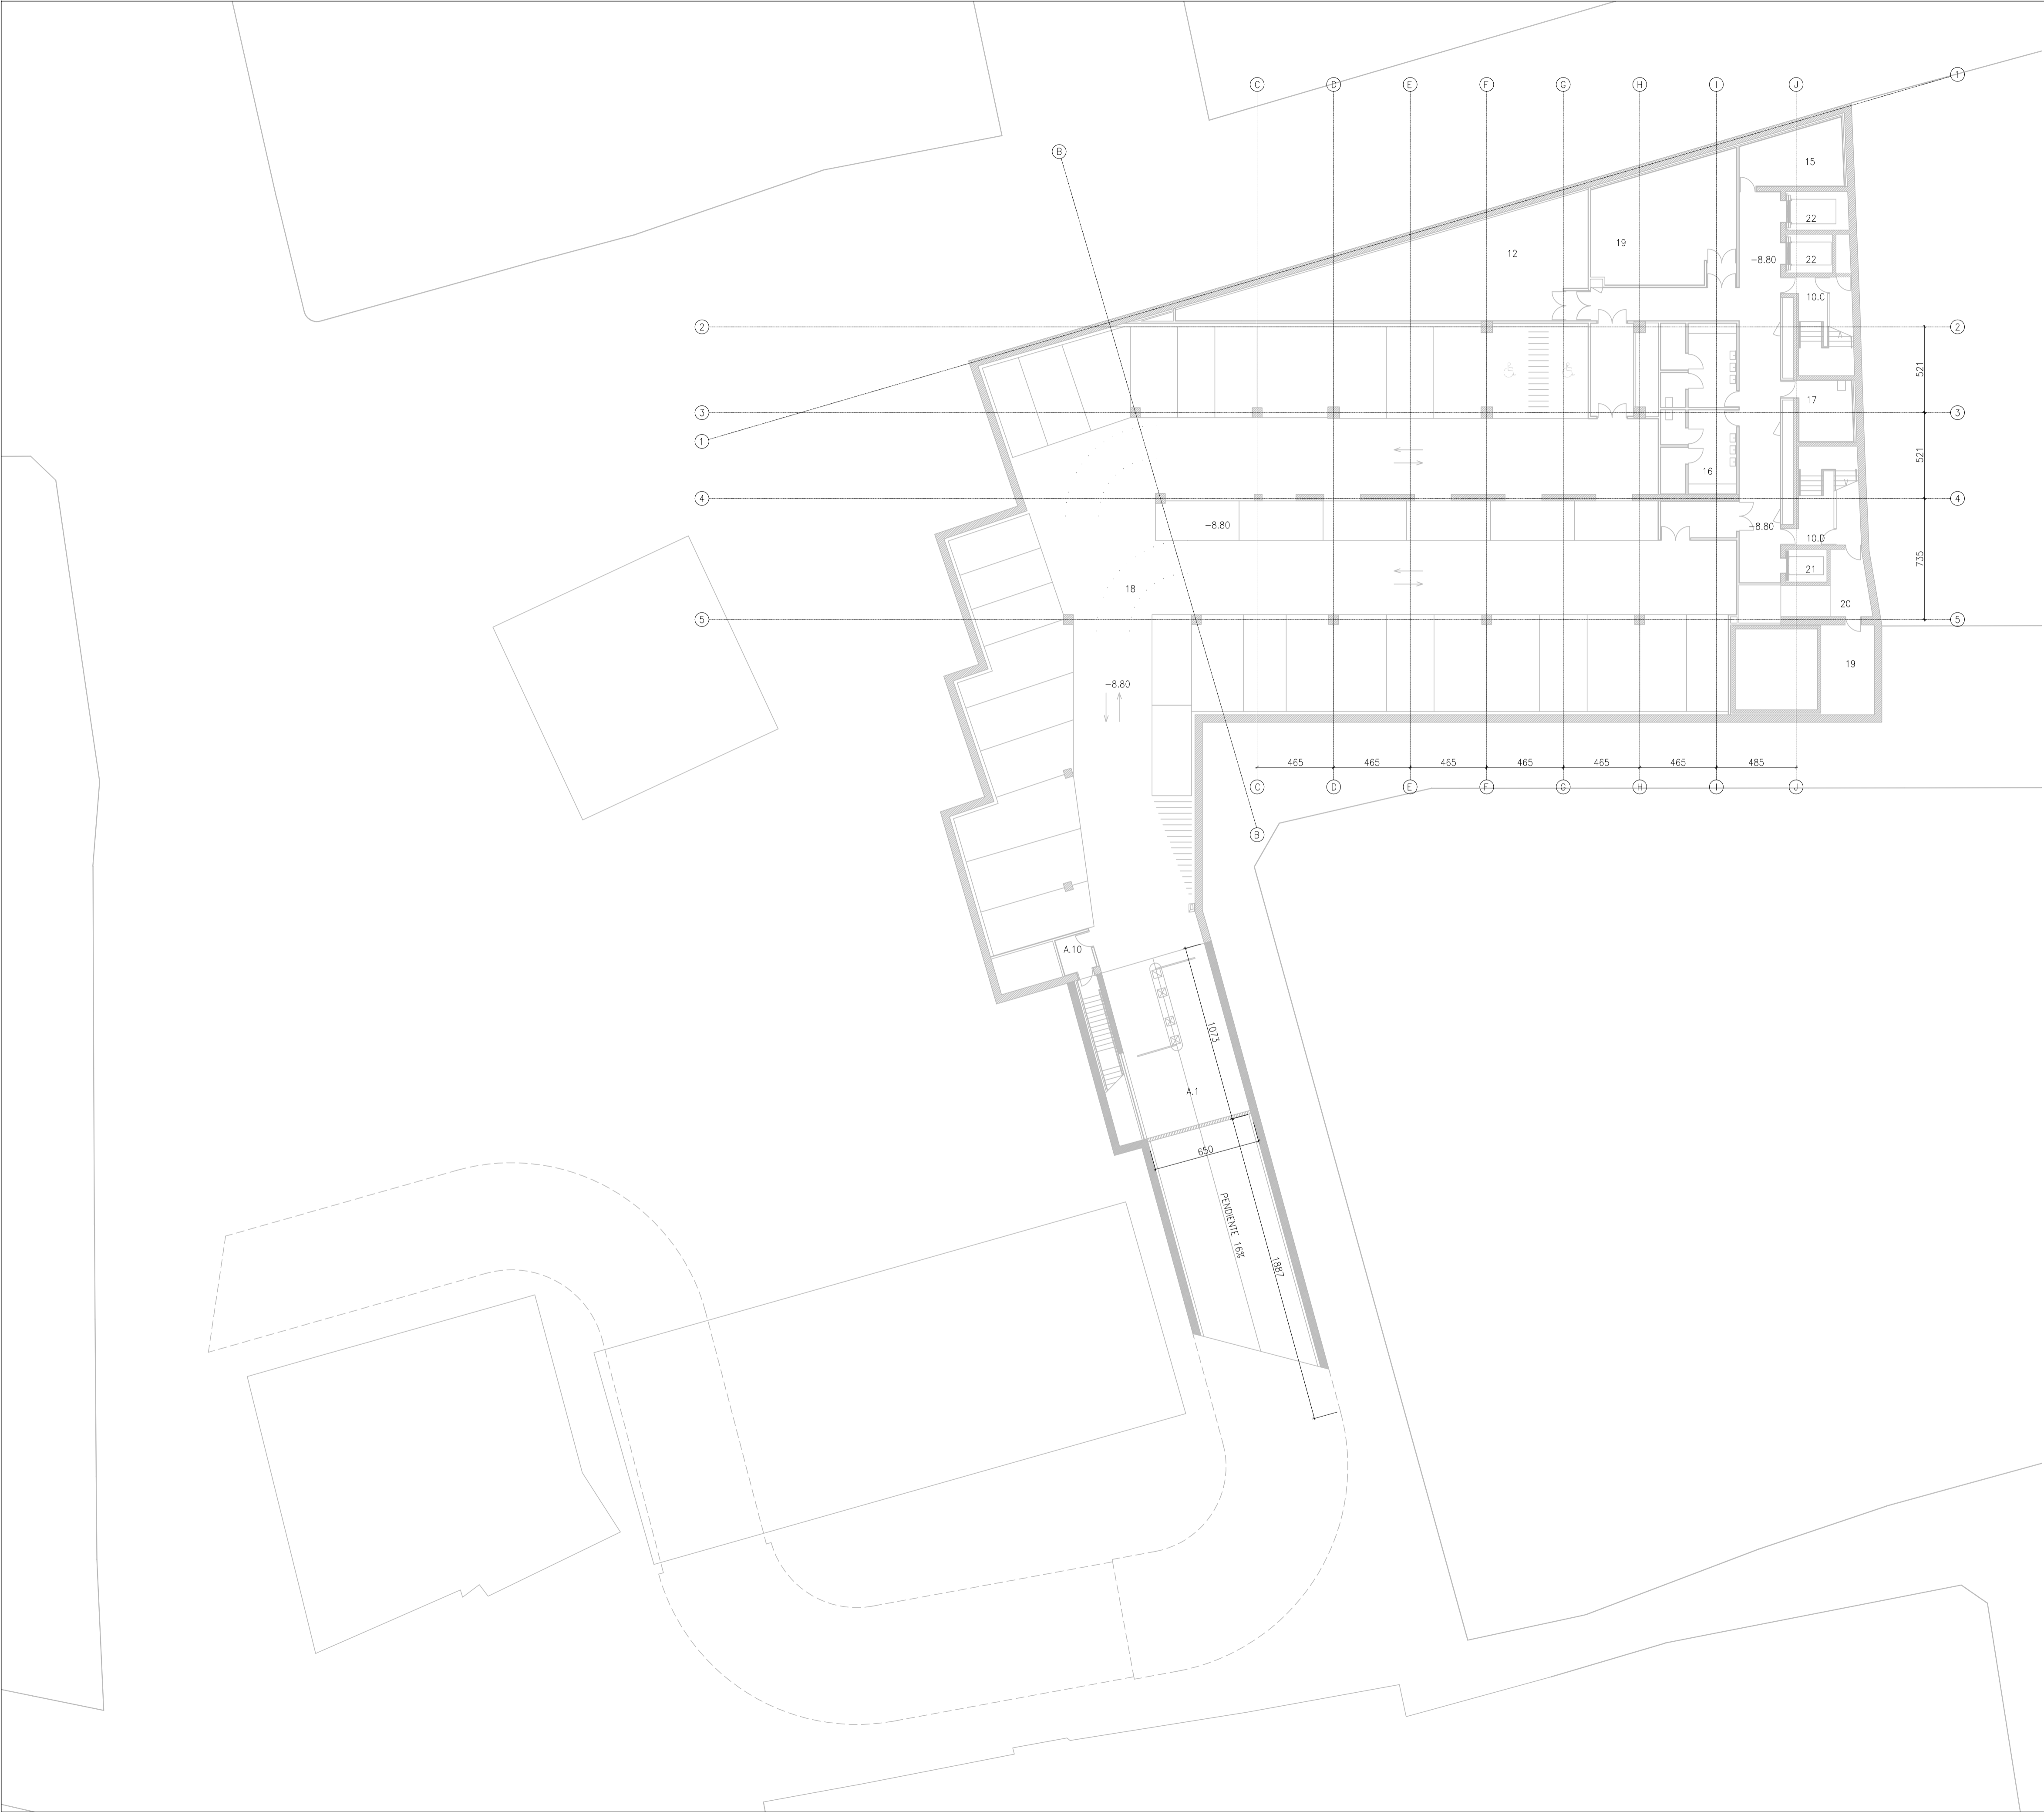

- LEYENDA:
- 1. MERCADO
  - 2. CAFETERIA
  - 3. VESTIBULO GENERAL
  - 4. LOCAL COMERCIAL
  - 5. CIRCULACION AREA COMERCIAL
  - 6. RESTAURANTE
  - 6.A COMEDOR
  - 6.B COCINA
  - 7. SALA CIVICA/USOS MULTIPLES
  - 8. TERRAZA
  - 9. SUPERMERCADO
  - 10. ESCALERAS
  - 10.A ESCALERA PRINCIPAL
  - 10.B ESCALERA MECANICA
  - 10.C ESCALERA PROTEGIDA E1
  - 10.D ESCALERA PROTEGIDA E2
  - 11. BAÑO
  - 12. ALMACEN
  - 13. OBRADOR
  - 14. CONSIGNA FRIGORIFICA
  - 15. CONTROL
  - 16. VESTUARIO
  - 17. LIMPIEZA
  - 18. CARGA/DESCARGA
  - 19. LOCAL TECNICO
  - 20. VACIO DE INSTALACIONES
  - 21. ASCENSOR
  - 22. MONTACARGA
  - 23. CONSERJE
  - 24. CT
  - 25. CUARTO CONTADORES

- RAMPA DE ACCESO SOTANO -2:
- A.1 RAMPA
  - A.3 CIRCULACIONES
  - A.10 ESCALERA
  - A.12 ALMACEN

# ANTIC MERCAT

PROYECTO MODIFICADO Nº 4 MERCADO MUNICIPAL ÁREA COMERCIAL, SALA USOS MÚLTIPLES, TORRENT, VALENCIA			
PROMOTOR: CONSELLERIA DE INFRAESTRUCTURAS, TERRITORIO Y MEDIO AMBIENTE		Planta Generales: Planta Sótano-2	
REVISIÓN	FECHA	ESCALA : 1:200	FECHA: JUNIO 2015
		PROYECTO ARQUITECTÓNICO:	PLANO Nº:
			A2.4R
NICOLÁS BALDÓ MARCET I. INDUSTRIAL		IGNACIO BELENGUER ZAMIT ARQUITECTO	
UTE URBENSA - IBI Asociados SL		UTE URBENSA - IBI Asociados SL	
GUILLERMO VAZQUEZ CONQUEGRA SLP		GUILLERMO VAZQUEZ CONQUEGRA SLP	