


PLANO DE EMPLAZAMIENTO. ESC: 1/10000



PLANO DE SITUACIÓN. ESC: 1/400

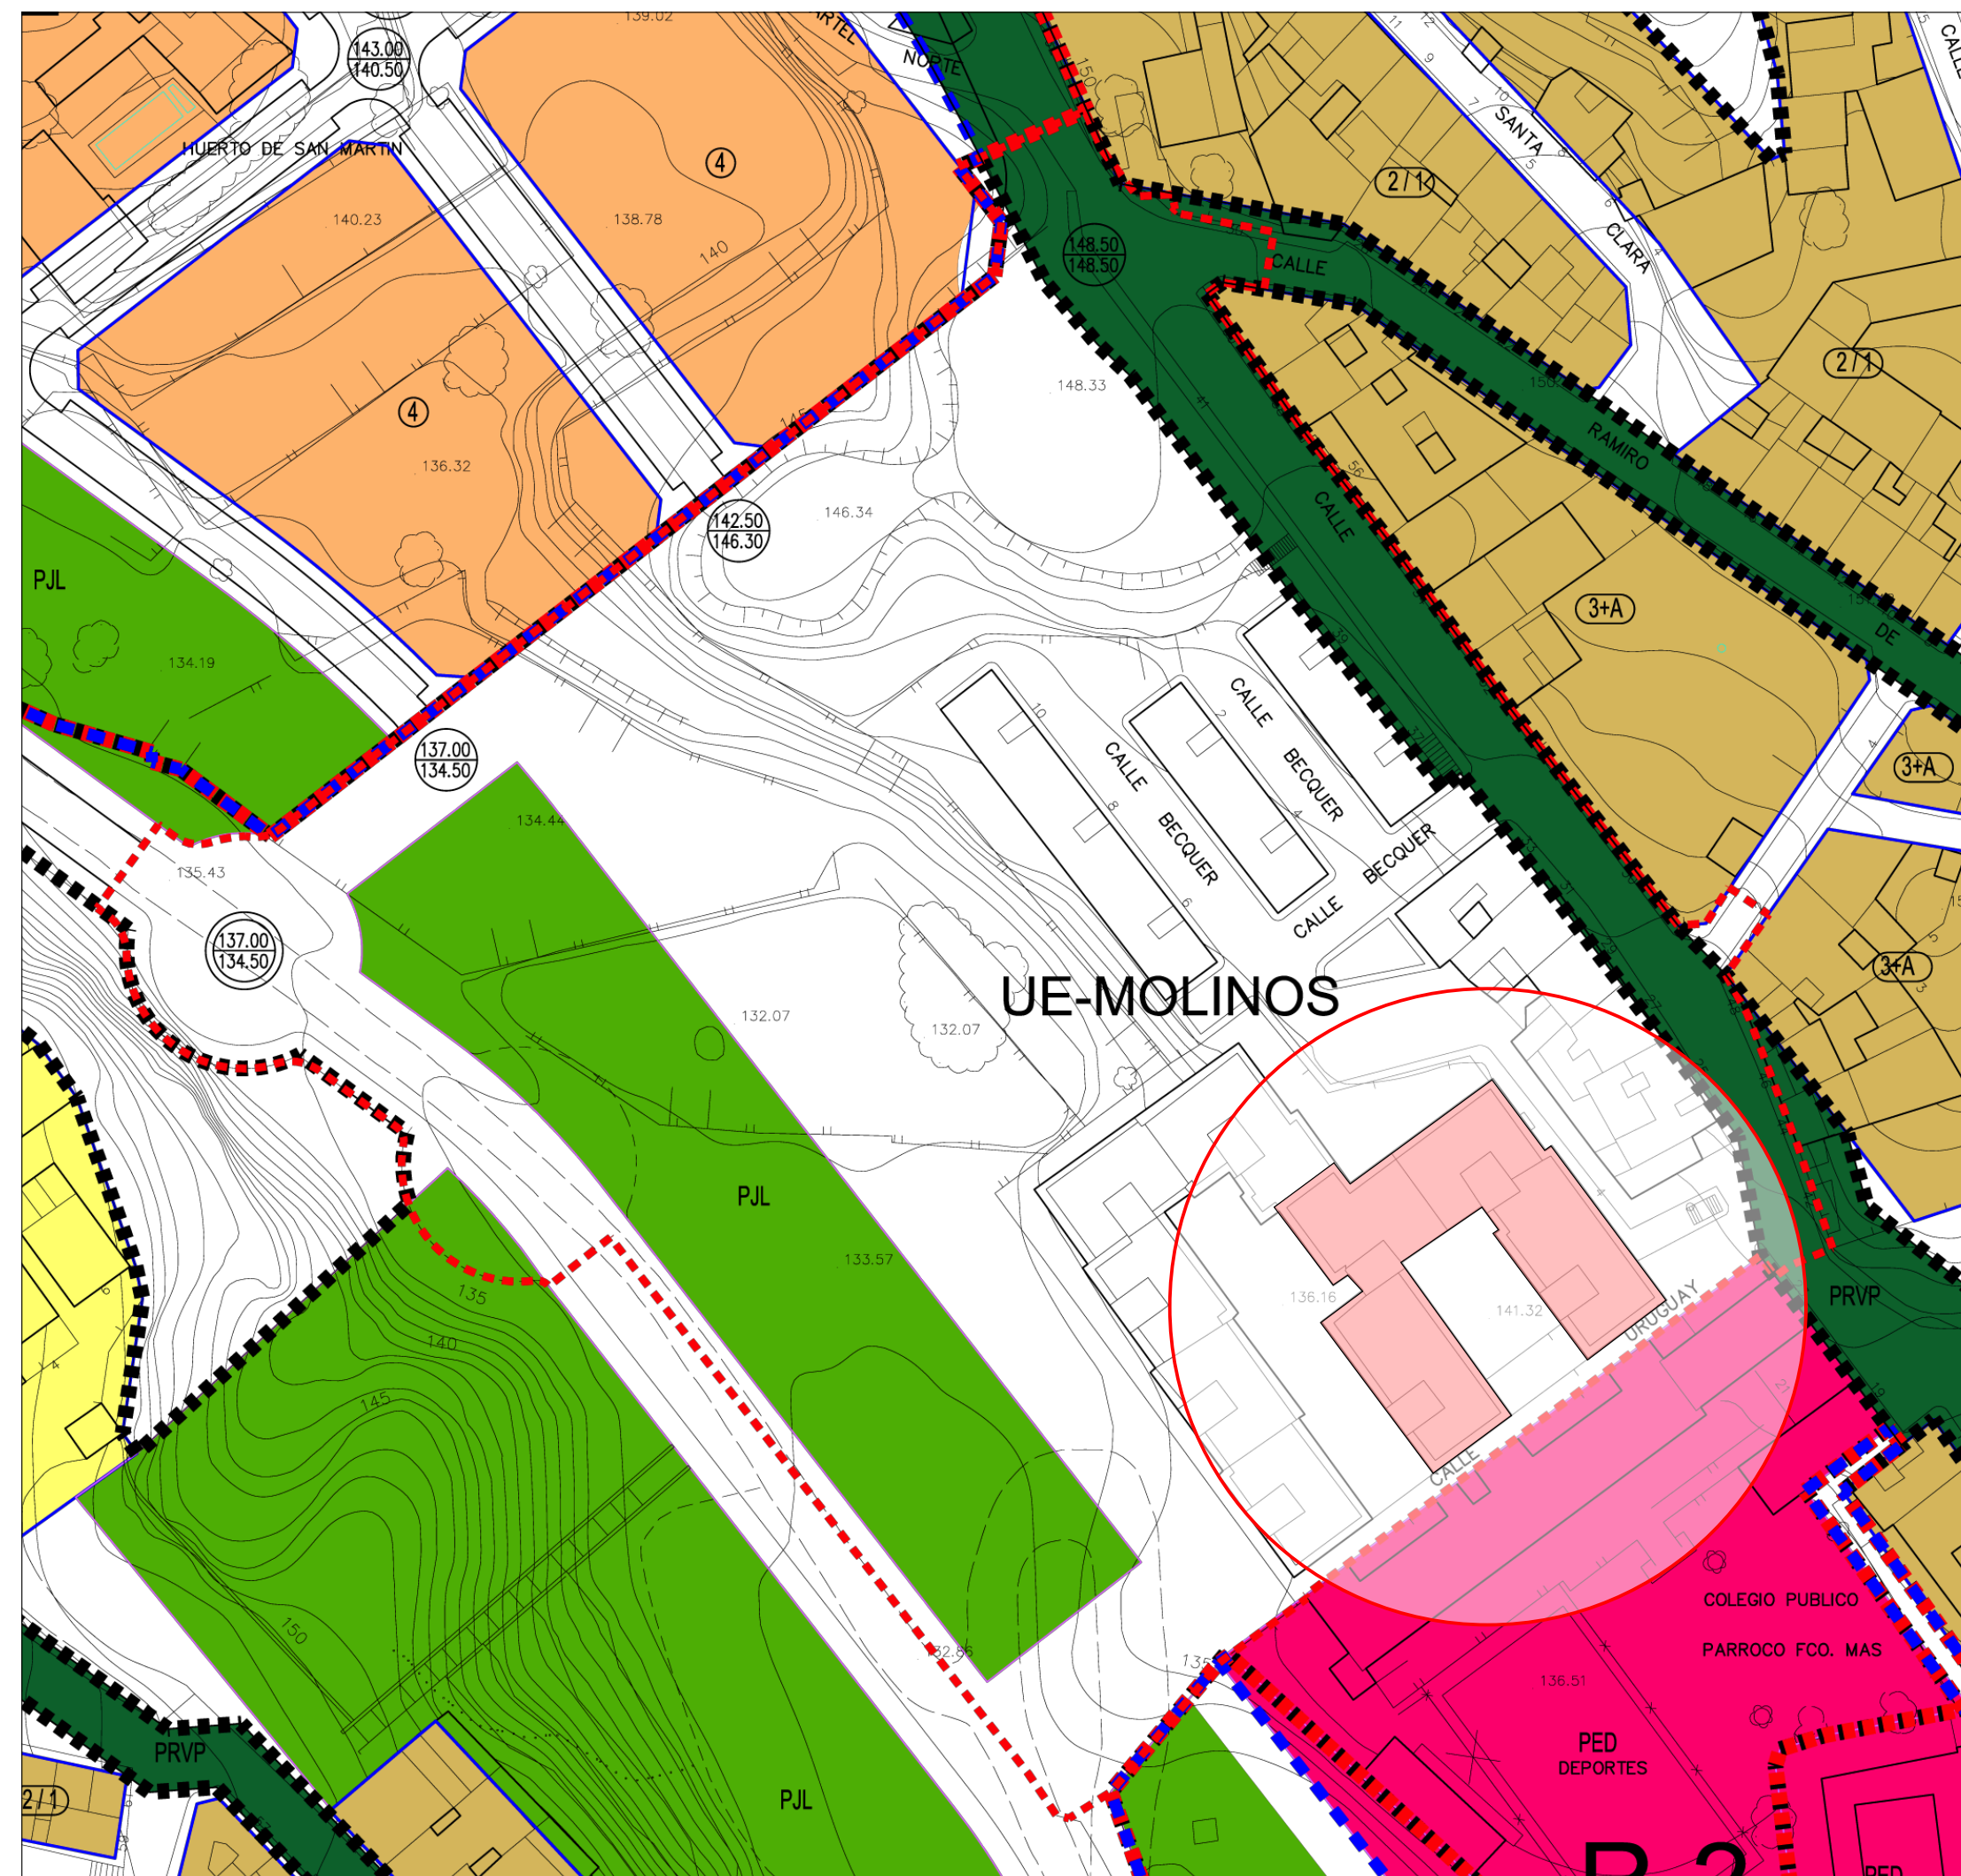

PLANO DE SITUACIÓN. ESC: 1/1000

PROYECTO DE DEMOLICIÓN DE EDIFICIO DE 47
 VIVIENDAS (grupo 030913)
 C/. Uruguay, 4. Crevilente.

MAYO 2015

CONSELLERIA D' INFRASTRUCTURES, TERRITORI I MEDI AMBIENT

01 PLANO DE SITUACIÓN

1/10.000, 1/1000 Y 1/400

tdo. Silverio Pastor Castelló, arquitecto

Silverio Pastor estudio de arquitectura

San José, 35 bajo
 03090 San Vicente del Raspeig, Alicante
 965 67 20 46 info@silveriopastor.es
 www.silveriopastor.es