

A-01.1

PROYECTO MODIFICADO Nº1 DE LA REHABILITACION Y AMPLIACION DEL EDIFICIO MULTIUSOS "LA CASILLA"

fecha: 07/14


ESTADO REFORMADO
DISTRIBUCIÓN PLANTA SÓTANO

promotor: Exmo. Ayto. de La Nucia, Conselleria de Infraestructuras i Transport
situación: Avda. Marina Baixa 6, La Nucia (Alicante)

1:50

crystalZoo S. L.
representante sociedad:
Jose Luis Campos Rosique

David Fuente, Juan Parra
Ivon Omar Fernandez

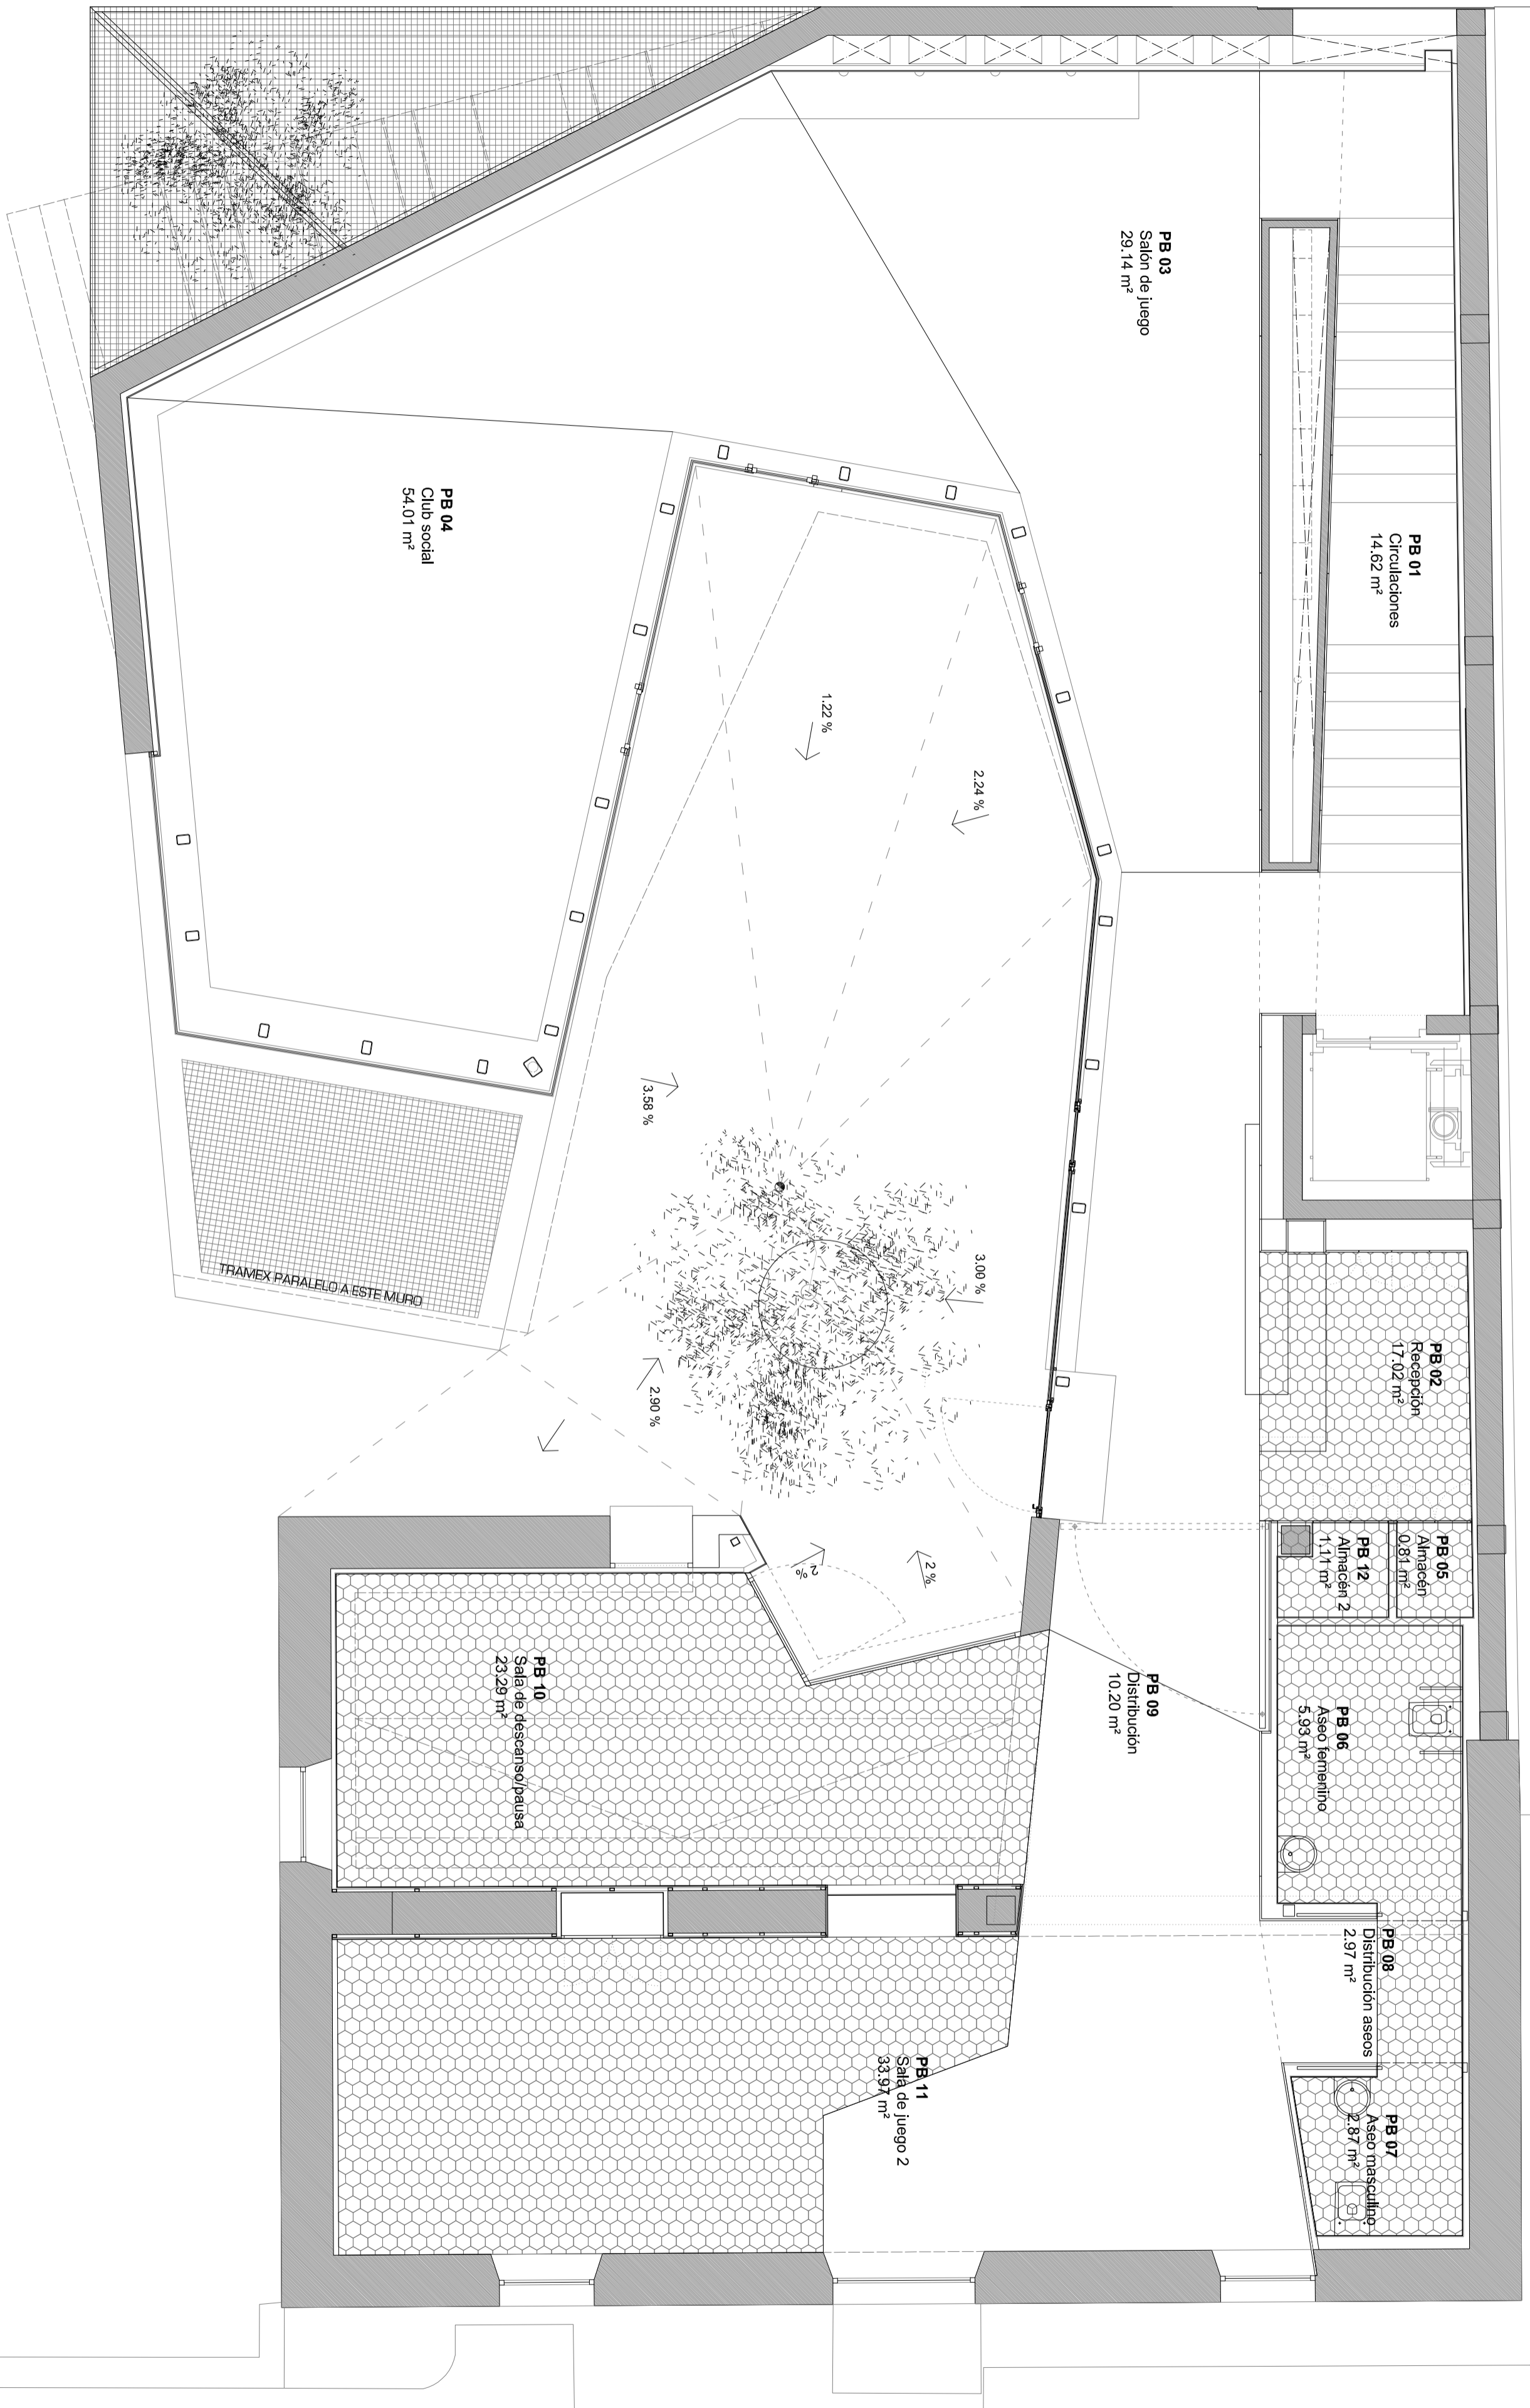

A-01.2

PROYECTO MODIFICADO Nº1 DE LA REHABILITACION Y AMPLIACION
DEL EDIFICIO MULTIUSOS "LA CASILLA"

ESTADO REFORMADO
DISTRIBUCIÓN PLANTA BAJA

promotor: Exmo. Ayto. de La Nucia, Conselleria de Infraestructuras i Transport
situación: Avda. Marina Baixa 6, La Nucia (Alicante)

fecha: 07/14

1:50

crystalZoo S. L.
representante sociedad:
Jose Luis Campos Rosique

David Fuente, Juan Parra
Ivon Omar Fernandez



A-01.3

PROYECTO MODIFICADO Nº1 DE LA REHABILITACION Y AMPLIACION DEL EDIFICIO MULTIUSOS "LA CASILLA"

fecha: 07/14


ESTADO REFORMADO
DISTRIBUCIÓN PLANTA PRIMERA

promotor: Exmo. Ayto. de La Nucia, Conselleria de Infraestructuras i Transport
situación: Avda. Marina Baixa 6, La Nucia (Alicante)

1:50

crystalZoo S. L.
representante sociedad:
Jose Luis Campos Rosique

David Fuente, Juan Parra
Ivon Omar Fernandez

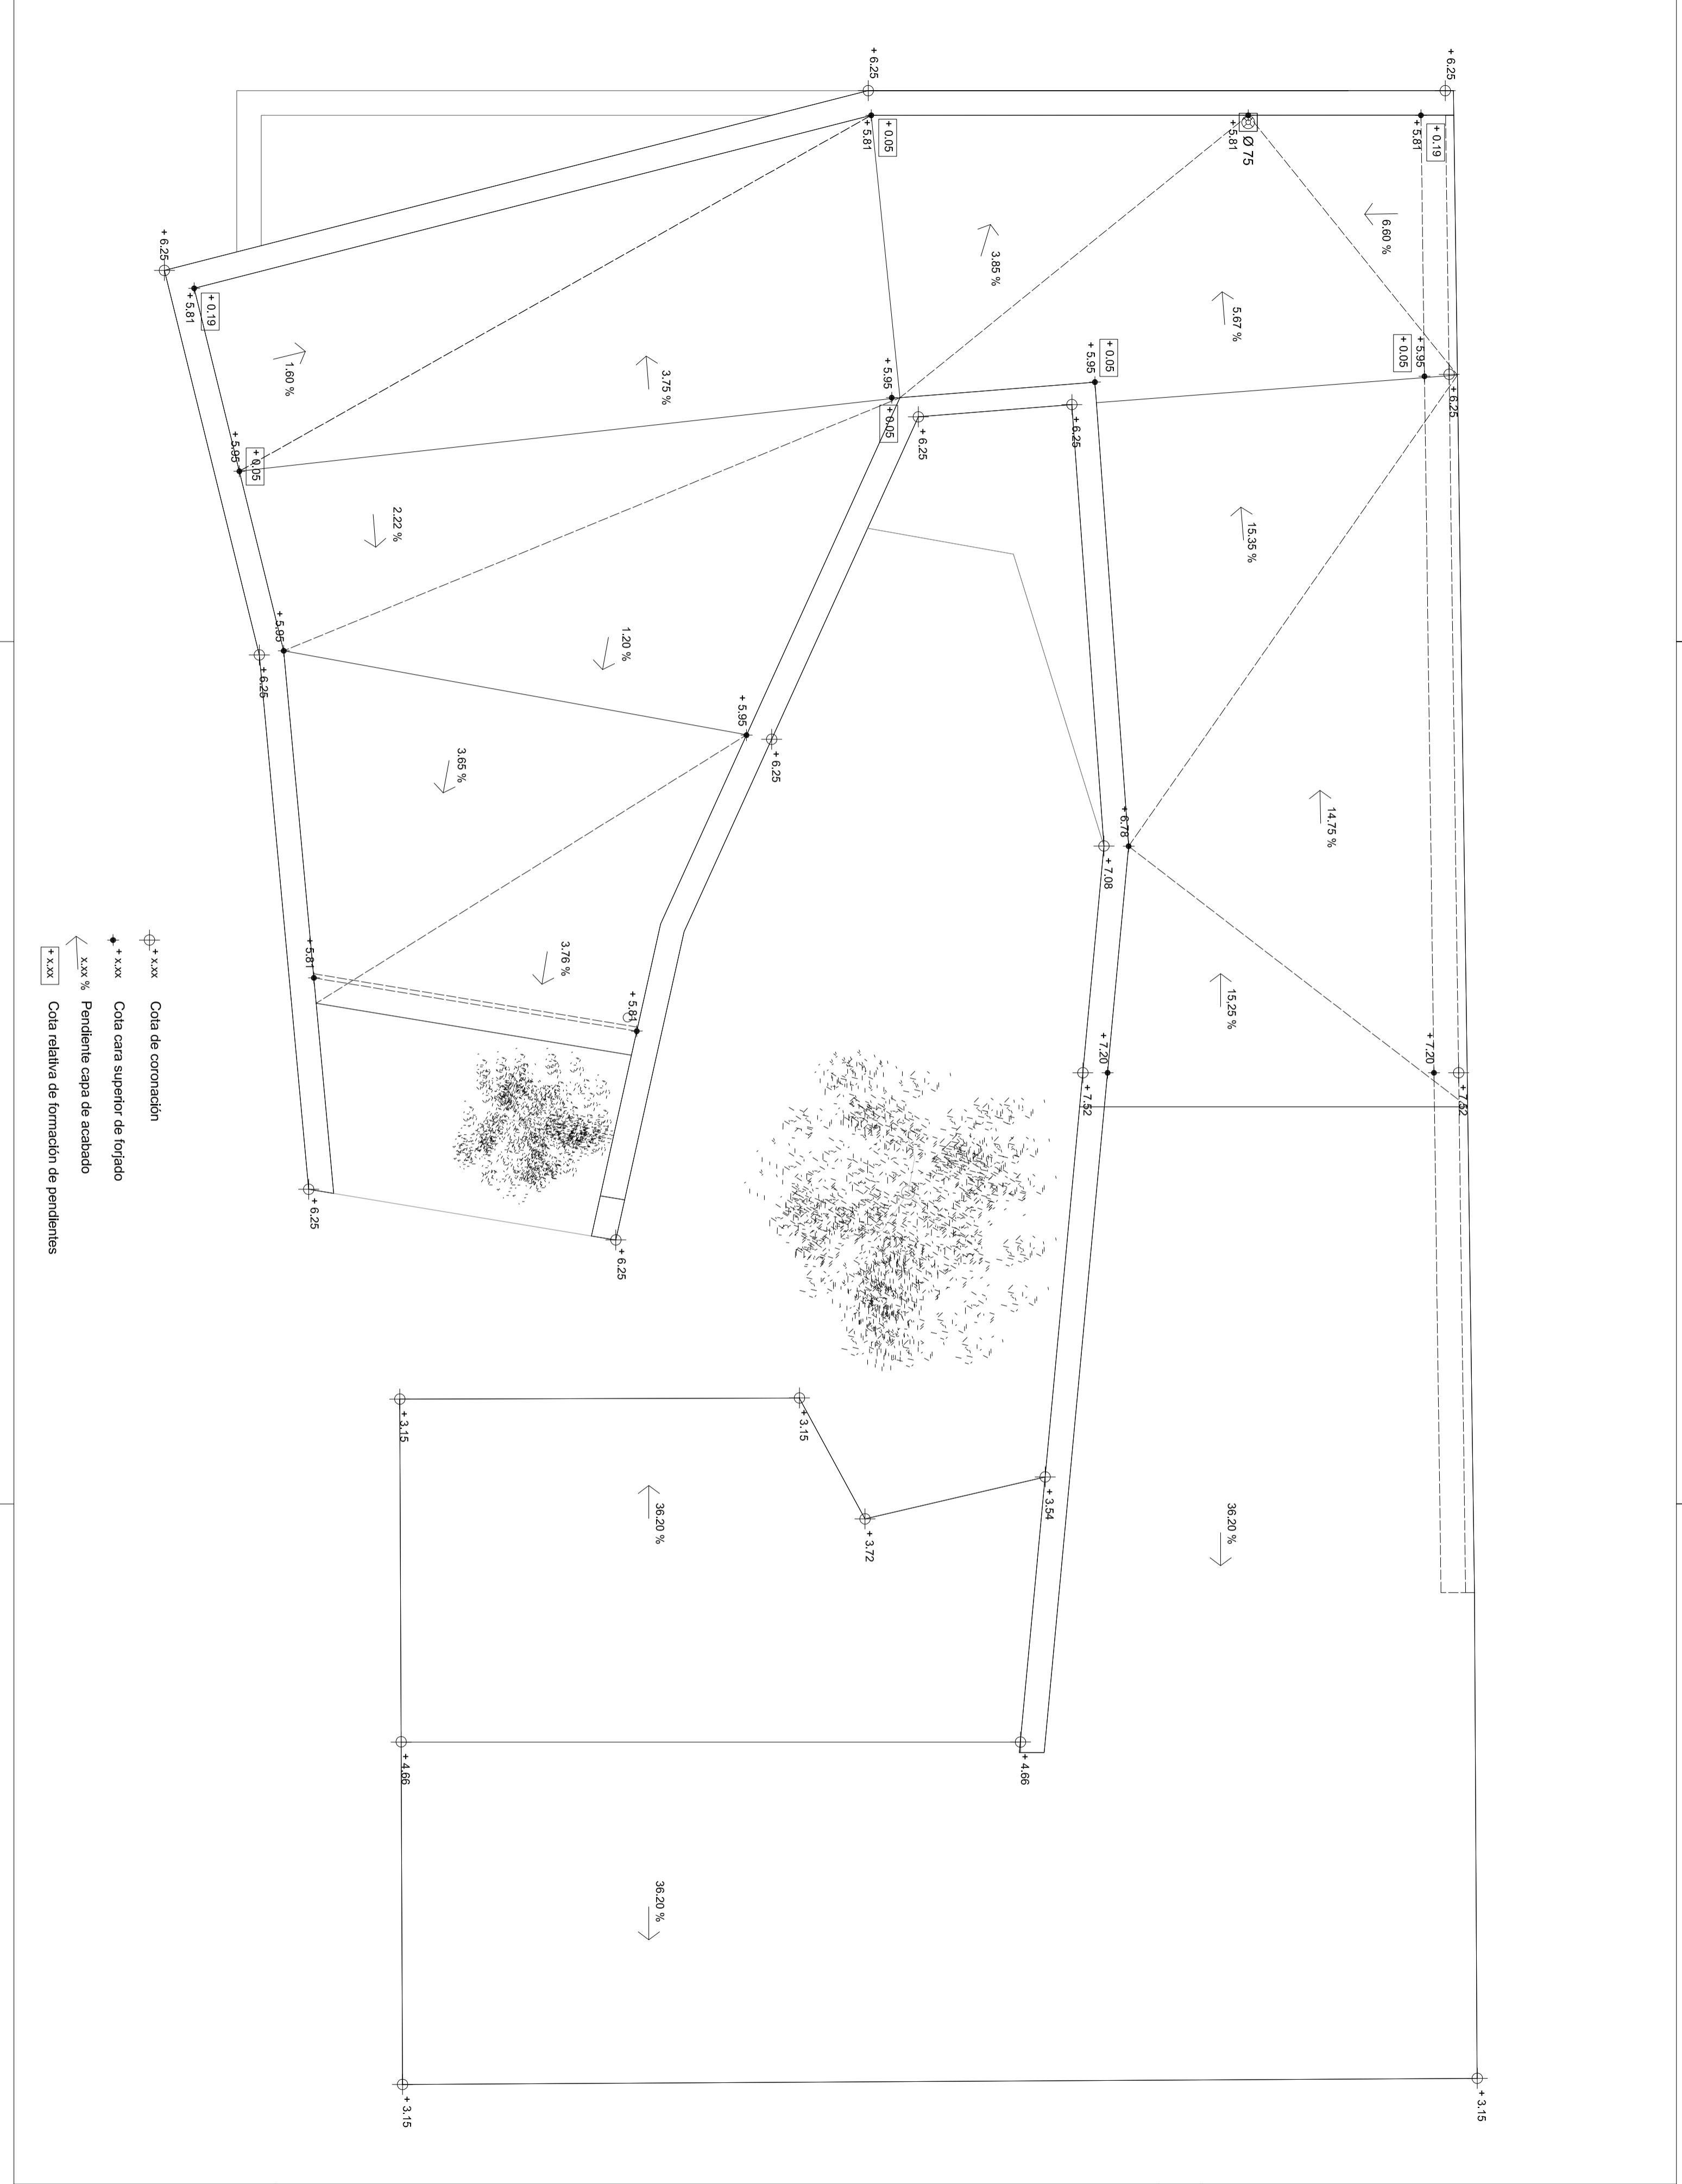

◉ + xxx Cota de coronación
 ◆ + xxx Cota cara superior de forjado
 ◁ xxx % Pendiente capa de acabado
 ◻ + xxx Cota relativa de formación de pendientes

A-01.4	PROYECTO MODIFICADO Nº1 DE LA REHABILITACION Y AMPLIACION DEL EDIFICIO MULTIUSOS "LA CASILLA"	fecha: 07/14	1:50	crystalzoo S. L. representante sociedad: Jose Luis Campos Rosique	
	ESTADO REFORMADO DISTRIBUCIÓN PLANTA CUBIERTAS			David Fuente, Juan Parra Ivon Omar Fernandez	
	promotor: Exmo. Ayto. de La Nucia, Conselleria de Infraestructuras i Transport situacion: Avda. Marina Baixa 6, La Nucia (Alicante)				